



Z | Z D A N A

+7 (903) 772-46-66
Пресненская набережная 10с2
офис 71
zdana.ru
studio@zdana.ru

ДОГОВОР

№ C0510

ТИТУЛЬНЫЙ ЛИСТ

Исполнитель ZDANA
Заказчик частное лицо
Объект квартира в ЖК «Ривер Парк»
Адрес г. Москва, ул. Корабельная, д.17, стр.2

дата 25/01/2019
версия 02

СОСТАВ ПРОЕКТА

ТИТУЛЬНЫЙ ЛИСТ
СОСТАВ ПРОЕКТА И КОММЕНТАРИИ К ПРОЕКТУ

- 1- Я ЧАСТЬ. ПЛАНЫ
- 1.01.ПЛАН ОБМЕРА ПОМЕЩЕНИЯ
 - 1.02.ПЛАН СНОСИМЫХ ПЕРЕГОРОДОК
 - 1.03.ПЛАН ВОЗВОДИМЫХ ПЕРЕГОРОДОК
 - 1.04.ПЛАН РАССТАНОВКИ МЕБЕЛИ
 - 1.05.ПЛАН ПОЛОВ
 - 1.06.ПЛАН РАСКЛАДКИ НАПОЛЬНЫХ ПЛИНТУСОВ
 - 1.07.ПЛАН РАЗМЕЩЕНИЯ ИЗОЛЯЦИОННЫХ МАТЕРИАЛОВ ПО ПОЛУ
 - 1.08.ПЛАН ПОТОЛКОВ
 - 1.09.ПЛАН РАСКЛАДКИ ПОТОЛОЧНЫХ ПЛИНТУСОВ
 - 1.10.ПЛАН РАСПОЛОЖЕНИЯ СВЕТИЛЬНИКОВ
 - 1.11.ПЛАН РАСПОЛОЖЕНИЯ ВЫКЛЮЧАТЕЛЕЙ
 - 1.12.ПЛАН РАСПОЛОЖЕНИЯ РОЗЕТОК И ЭЛ.ВЫВОДОВ
 - 1.13.СПЕЦИФИКАЦИЯ РОЗЕТОК И ВЫКЛЮЧАТЕЛЕЙ
 - 1.14.ПЛАН ЗАПОЛНЕНИЯ ДВЕРНЫХ И ОКОННЫХ ПРОЕМОВ
 - 1.15.ПЛАН С УКАЗАНИЕМ ОТЕДЛОЧНЫХ МАТЕРИАЛОВ
 - 1.16.ПЛАН РАСПОЛОЖЕНИЯ КОНДИЦИОНЕРОВ

- 2-Я ЧАСТЬ. РАЗВЕРТКИ СТЕН
- 2.01.ПЛАН РАСКЛАДКИ ПЛИТКИ ПО ПОЛУ В ПОМЕЩЕНИИ #6
 - 2.02.ПЛАН РАСКЛАДКИ ПЛИТКИ ПО СТЕНАМ В ПОМЕЩЕНИИ #6
 - 2.03.ПЛАН РАСКЛАДКИ ПЛИТКИ ПО СТЕНАМ В ПОМЕЩЕНИИ #6
 - 2.04.ПЛАН РАСКЛАДКИ ПЛИТКИ ПО ПОЛУ В ПОМЕЩЕНИИ #7
 - 2.05.ПЛАН РАСКЛАДКИ ПЛИТКИ ПО СТЕНАМ В ПОМЕЩЕНИИ #7

КОММЕНТАРИИ К ПРОЕКТУ

ПРОЕКТ ПЕРЕУСТРОЙСТВА КВАРТИРЫ ВЫПОЛНЕН В СООТВЕТСТВИИ С ДЕЙСТВУЮЩИМ ЗАКОНОДАТЕЛЬСТВОМ, НОРМАМИ, ПРАВИЛАМИ И С УЧЕТОМ ТЕХНИЧЕСКОГО ЗАДАНИЯ, ПРЕДОСТАВЛЕННОГО ЗАКАЗЧИКОМ.

ДАННЫМ ПРОЕКТОМ ПРЕДУСМАТРИВАЕТСЯ ПЕРЕУСТРОЙСТВО КВАРТИРЫ В МНОГОЭТАЖНОМ ЖИЛОМ ДОМЕ, НАХОДЯЩЕМСЯ ПО АДРЕСУ:
Г.МОСКВА, УЛ. КОРАБЕЛЬНАЯ, Д.17, КОРП.2, КВ.32, 2-ОЙ ЭТАЖ.

ДОМ ОБОРУДОВАН СИСТЕМАМИ ЦЕНТРАЛЬНОГО ОТОПЛЕНИЯ, ХОЛОДНОГО И ГОРЯЧЕГО ВОДОСНАБЖЕНИЯ, КАНАЛИЗАЦИИ И ЭЛЕКТРООБОРУДОВАНИЕМ. ВЕНТИЛЯЦИОННЫЕ КОРОБА И КОРОБА ВОДОСНАБЖЕНИЯ И КАНАЛИЗАЦИИ НЕ ПЕРЕНОСЯТСЯ.

НЕОБХОДИМО:

- 1. ОСУЩЕСТВИТЬ МОНТАЖ ЛЕГКОВОЗВОДИМЫХ ПЕРЕГОРОДОК. В ЦЕЛЯХ СОБЛЮДЕНИЯ ПРОТИВОПОЖАРНЫХ НОРМ ПЕРЕГОРОДКИ ПРЕДУСМОТРЕНЫ ИЗ ОГНЕСТОЙКИХ МАТЕРИАЛОВ
- 2. ОСУЩЕСТВИТЬ УСТРОЙСТВО ПОЛОВ С ГИДРОИЗОЛЯЦИЕЙ В САУЗЛЕ, А ТАК ЖЕ ТЕПЛОИЗОЛЯЦИЕЙ В ЗОНЕ ЛОДЖИИ. УСТРОЙСТВО ПОЛОВ НЕОБХОДИМО ПРОИЗВОДИТЬ В СООТВЕТСТВИИ С СП 71.13330.2012 ПОСЛЕ ВЫПОЛНЕНИЯ РАБОТ ПО ВОЗВЕДЕНИЮ ПЕРЕГОРОДОК И ПРОКЛАДКИ КОММУНИКАЦИЙ. ГИДРОИЗОЛЯЦИЮ САУЗЛОВ ВЫПОЛНИТЬ С СОСТАВЛЕНИЕМ АКТЫ СКРЫТЫХ РАБОТ, ПОСЛЕ ПРОВЕДЕНИЯ ИСПЫТАНИЯ ГИДРОИЗОЛЯЦИОННОГО КОВРА С 48-ЧАСОВОЙ ВЫДЕРЖКОЙ ПОД СЛОЕМ ВОДЫ 30-40ММ.
- 3. ОТДЕЛКУ ПОМЕЩЕНИЙ ПРОИЗВОДИТЬ В СООТВЕТСТВИИ С ДИЗАЙН-ПРОЕКТОМ, ИСПОЛЬЗУЯ ЭКОЛОГИЧЕСКИ ЧИСТЫЕ И СЕРТИФИЦИРОВАННЫЕ СЕРТИФИКАТОМ РОССТАНДАРТА ЧЕРНОВЫЕ И ОТДЕЛОЧНЫЕ МАТЕРИАЛЫ.
- 4. РАБОТЫ ПРОИЗВОДИТЬ СИЛАМИ ОПЫТНЫХ ПОДРЯДЧИКОВ, С СОБЛЮДЕНИЕМ ТЕХНОЛОГИЙ, НОРМ И ПРАВИЛ ПО ПРОВЕДЕНИЮ РАБОТ, ПОД КОНТРОЛЕМ ОПЫТНОГО СПЕЦИАЛИСТА.
- 5. В СЛУЧАЕ ВОЗНИКНОВЕНИЯ ВОПРОСОВ ПО ПРОЕКТУ, НЕОБХОДИМО ЗАДАТЬ МЕНЕДЖЕРУ ПРОЕКТА ВЕРБОВСКОЙ НАТАЛИИ ПО КОНТАКТНЫМ ТЕЛЕФОНАМ, УКАЗАННЫМ В ШАПКЕ ПРОЕКТА

Z | Z D A N A


+7 (903) 772-46-66
Пресненская набережная 10с2
офис 71
zdana.ru
studio@zdana.ru

ДОГОВОР
№ С0510

СОСТАВ ПРОЕКТА И
КОММЕНТАРИИ К ПРОЕКТУ

Исполнитель ZDANA
Заказчик частное лицо
Объект квартира в ЖК «Ривер Парк»
Адрес г. Москва, ул. Корабельная, д.17, стр.2

дата 25/01/2019
версия 02

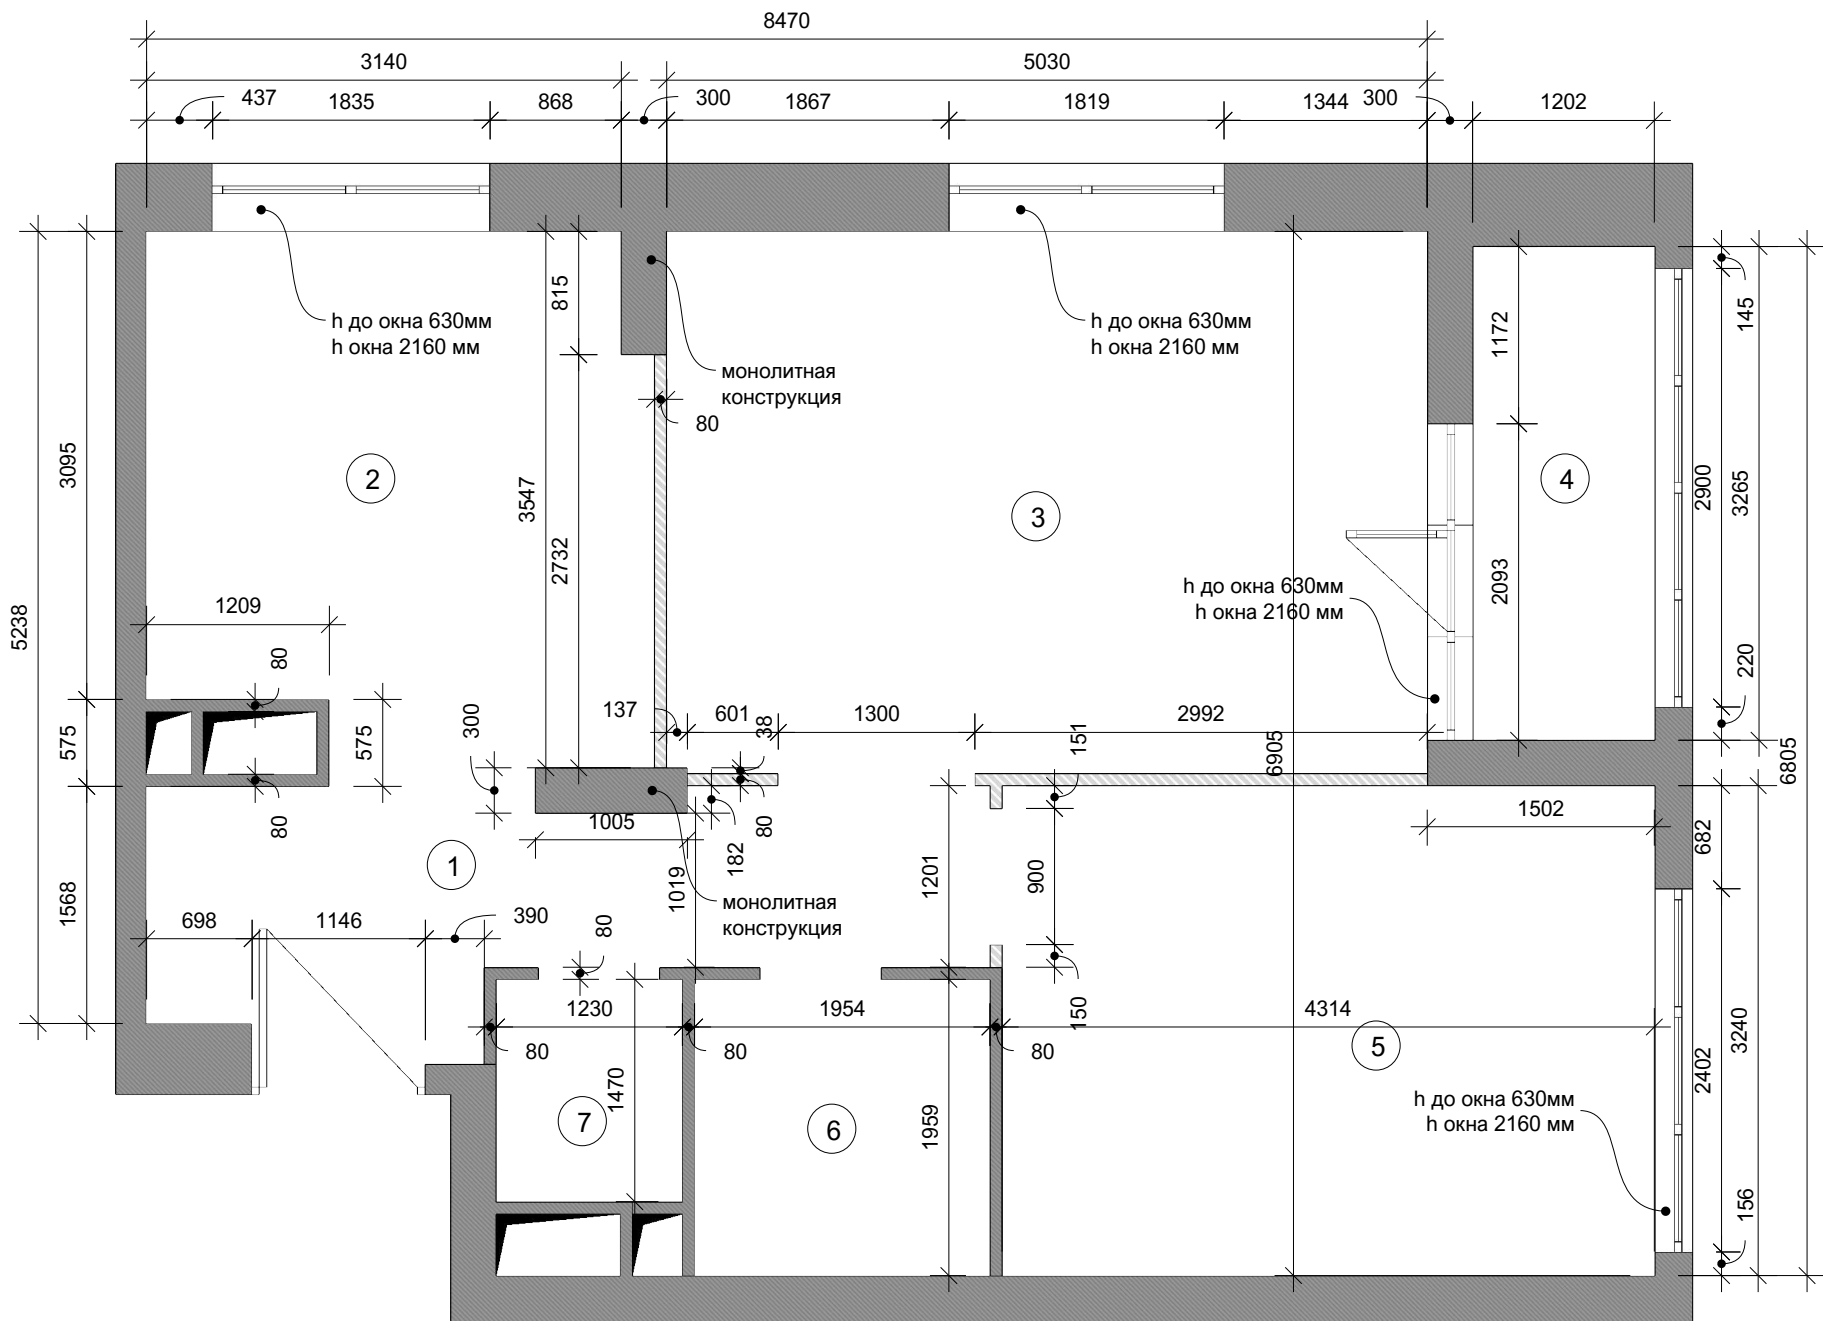

ЭКСПЛИКАЦИЯ ПОМЕЩЕНИЙ	
1	прихожая 8,1 м/кв
2	кухня 11,2 м/кв
3	гостиная 18,1 м/кв
4	лоджия 3,9 м/кв
5	спальня 14,1 м/кв
6	душевая 3,8 м/кв
7	гостевой санузел 1,8 м/кв
общая площадь 61,0 м/кв	

УСЛОВНЫЕ ОБОЗНАЧЕНИЯ		ПРИМЕЧАНИЯ	
	существующие стены и перегородки		
	коммуникации по водоснабжению, канализации и вентиляции		
	существующие перегородки из пазо-ребневых гипсоблоков, высотой 500мм		

ПЛАН ОБМЕРА
ПОМЕЩЕНИЯ


Исполнитель ZDANA
Заказчик частное лицо
Объект квартира в ЖК «Ривер Парк»
Адрес г. Москва, ул. Корабельная, д.17, стр.2

ДОГОВОР
№ C0510

ПЛАН СНОСИМЫХ ПЕРЕГОВОРОК


Исполнитель **ZDANA**
Заказчик частное лицо
Объект квартира в ЖК «Ривер Парк»
Адрес г. Москва, ул. Корабельная, д.17, стр.2

дата 25/01/2019
версия 02

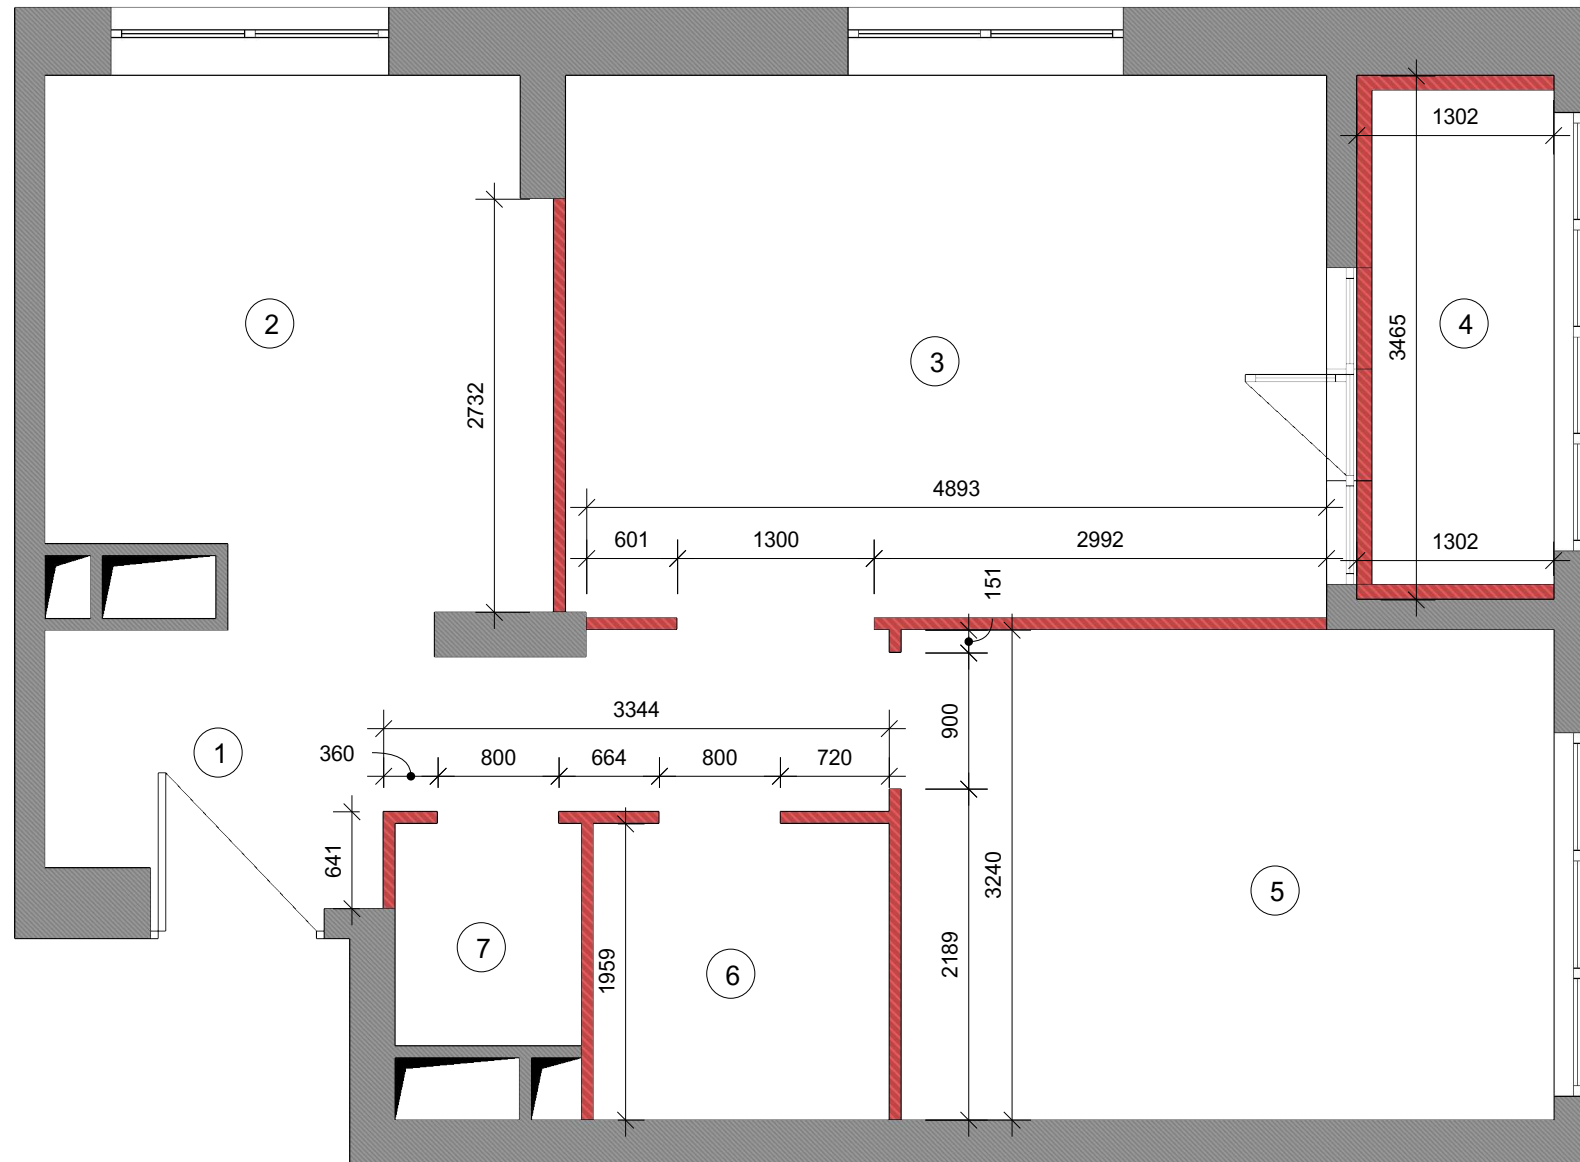

ЭКСПЛИКАЦИЯ ПОМЕЩЕНИЙ	
1	прихожая 8,1 м/кв
2	кухня 11,2 м/кв
3	гостиная 18,1 м/кв
4	лоджия 3,9 м/кв
5	спальня 14,1 м/кв
6	душевая 3,8 м/кв
7	гостевой санузел 1,8 м/кв
	общая площадь 61,0 м/кв

[illegible]

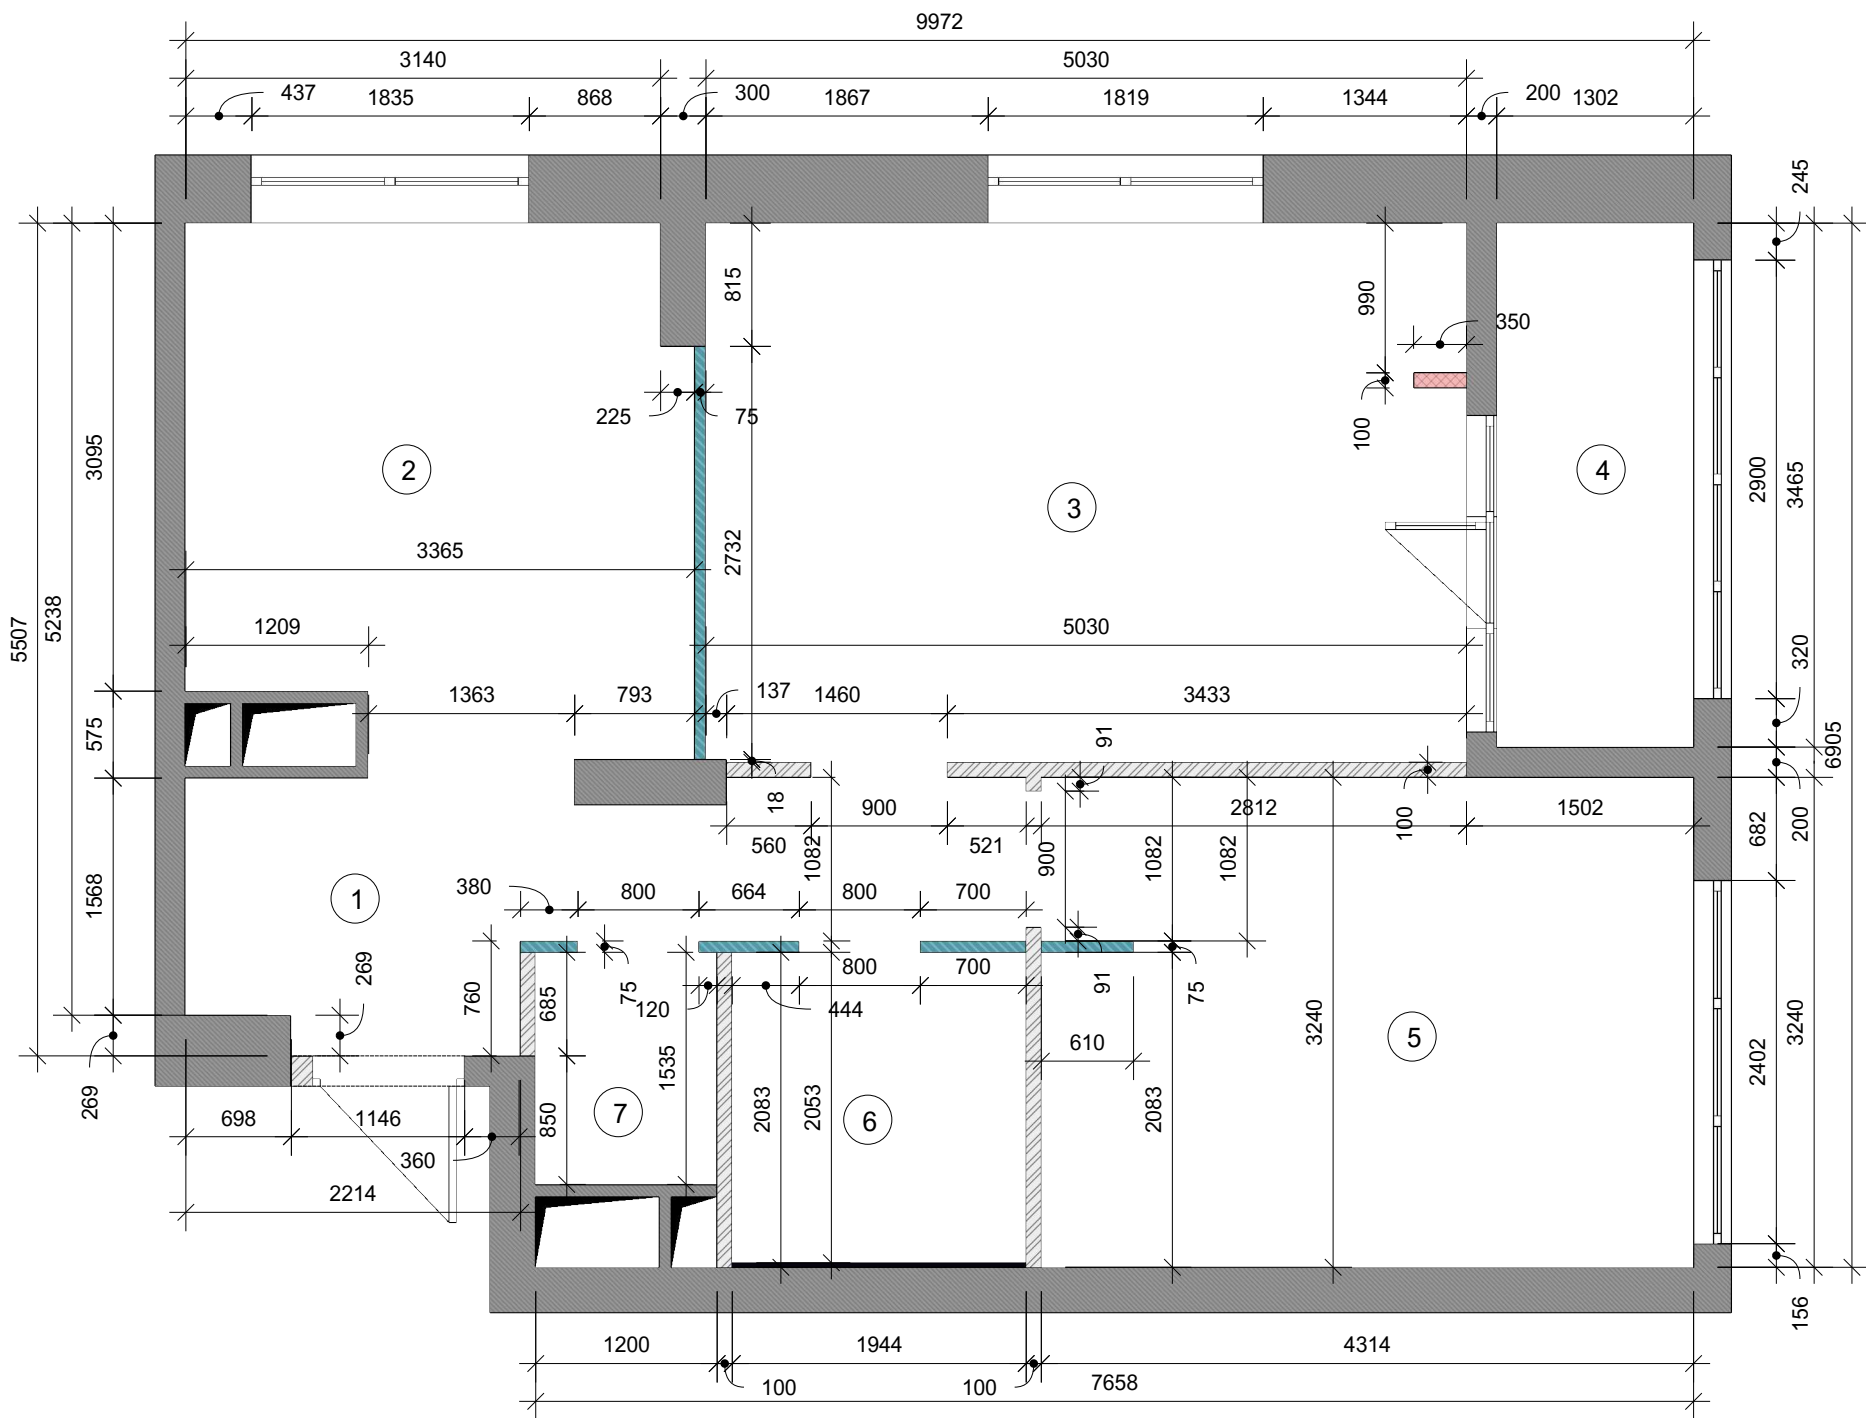

ЭКСПЛИКАЦИЯ ПОМЕЩЕНИЙ	
1	прихожая 7,8 м/кв
2	кухня 11,2 м/кв
3	гостиная 18 м/кв
4	лоджия 4,5 м/кв
5	спальня 14 м/кв
6	душевая 4,1 м/кв
7	гостевой санузел 1,9 м/кв
общая площадь 61,5 м/кв	

УСЛОВНЫЕ ОБОЗНАЧЕНИЯ		ПРИМЕЧАНИЯ	
	существующие стены и перегородки	1	размеры на плане даны кладочные, без учета штукатурного слоя
	коммуникации по водоснабжению, канализации и вентиляции	2	в плане возводимых перегородок допускается строительная погрешность в связи с отсутствием четкой геометрии конструкции стен
	возводимые перегородки из газобетонного блока размером 75х250х600 мм	3	дверные проемы необходимо выдержать высотой h 2050 мм от уровня чистого пола
	возводимые перегородки из газобетонного блока размером 100х250х600 мм	4	за уровень чистого пола необходимо взять уровень пола в подъезде
	фрагмент стены, где необходимо оштукатуривание слоем в 30мм		
	возводимые перегородки из гипсокартона		

ПЛАН ВОЗВОДИМЫХ
ПЕРЕГОРОДОК


Исполнитель ZDANA
Заказчик частное лицо
Объект квартира в ЖК «Ривер Парк»
Адрес г. Москва, ул. Корабельная, д.17, стр.2

ДОГОВОР
№ C0510

ПЛАН РАССТАНОВКИ МЕБЕЛИ

Исполнитель **ZDANA**
Заказчик частное лицо
Объект квартира в ЖК «Ривер Парк»
Адрес г. Москва, ул. Корабельная, д.17, стр.2

дата 25/01/2019
версия 02

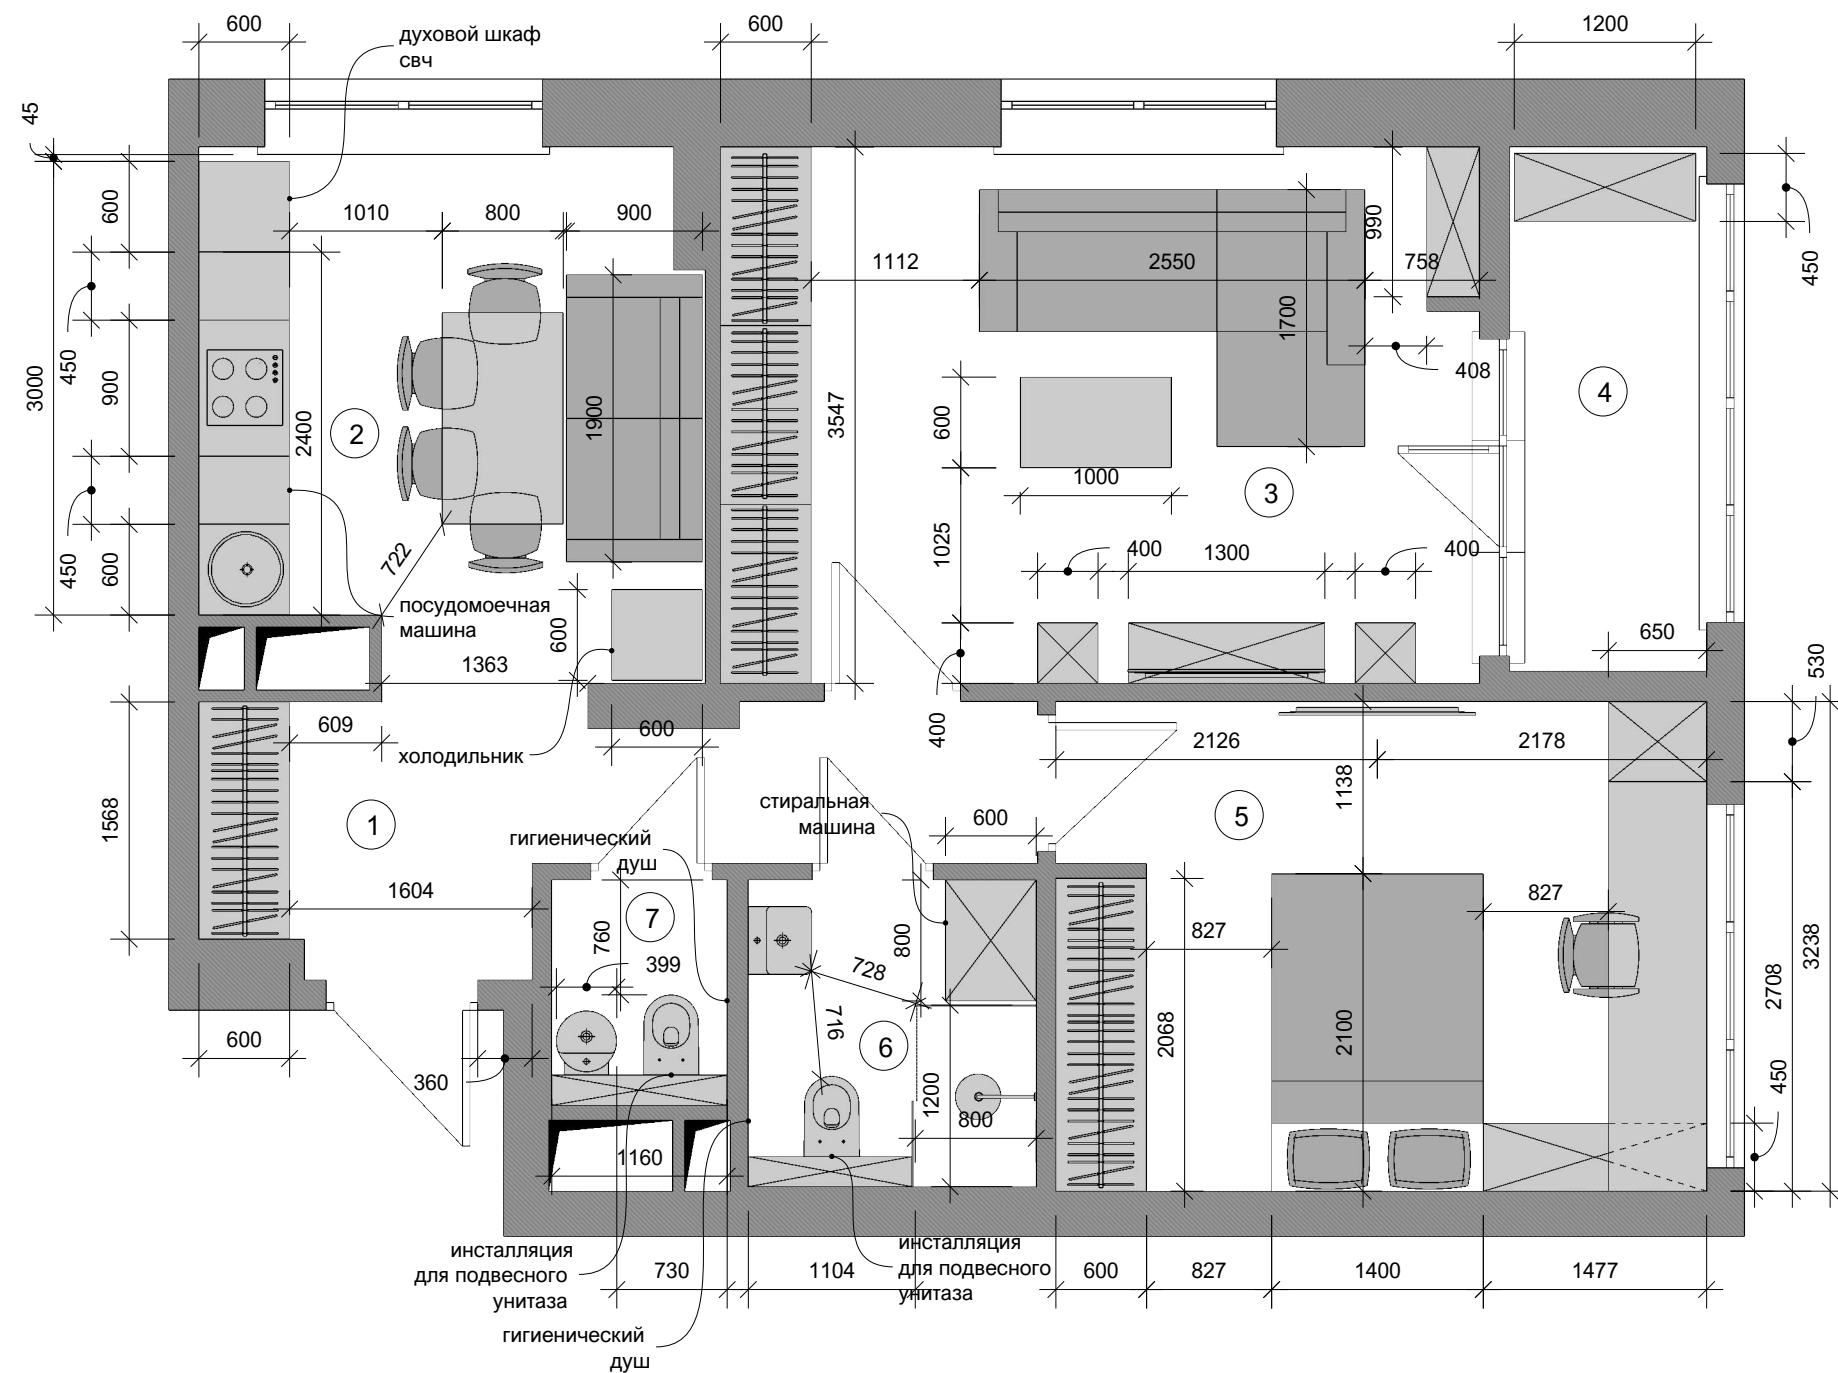

ЭКСПЛИКАЦИЯ ПОМЕЩЕНИЙ	
1	прихожая 7,8 м/кв
2	кухня 11,2 м/кв
3	гостиная 18 м/кв
4	лоджия 4,5 м/кв
5	спальня 14 м/кв
6	душевая 4,1 м/кв
7	гостевой санузел 1,9 м/кв
	общая площадь 61,5 м/кв

[illegible]


+7 (903) 772-46-66
Пресненская набережная 10с2
офис 71
zdana.ru
studio@zdana.ru

ДОГОВОР
№ С0510

Исполнитель ZDANA
Заказчик частное лицо
Объект квартира в ЖК «Ривер Парк»
Адрес г. Москва, ул. Корабельная, д.17, стр.2

ПЛАН ПОЛОВ

дата 25/01/2019
версия 02

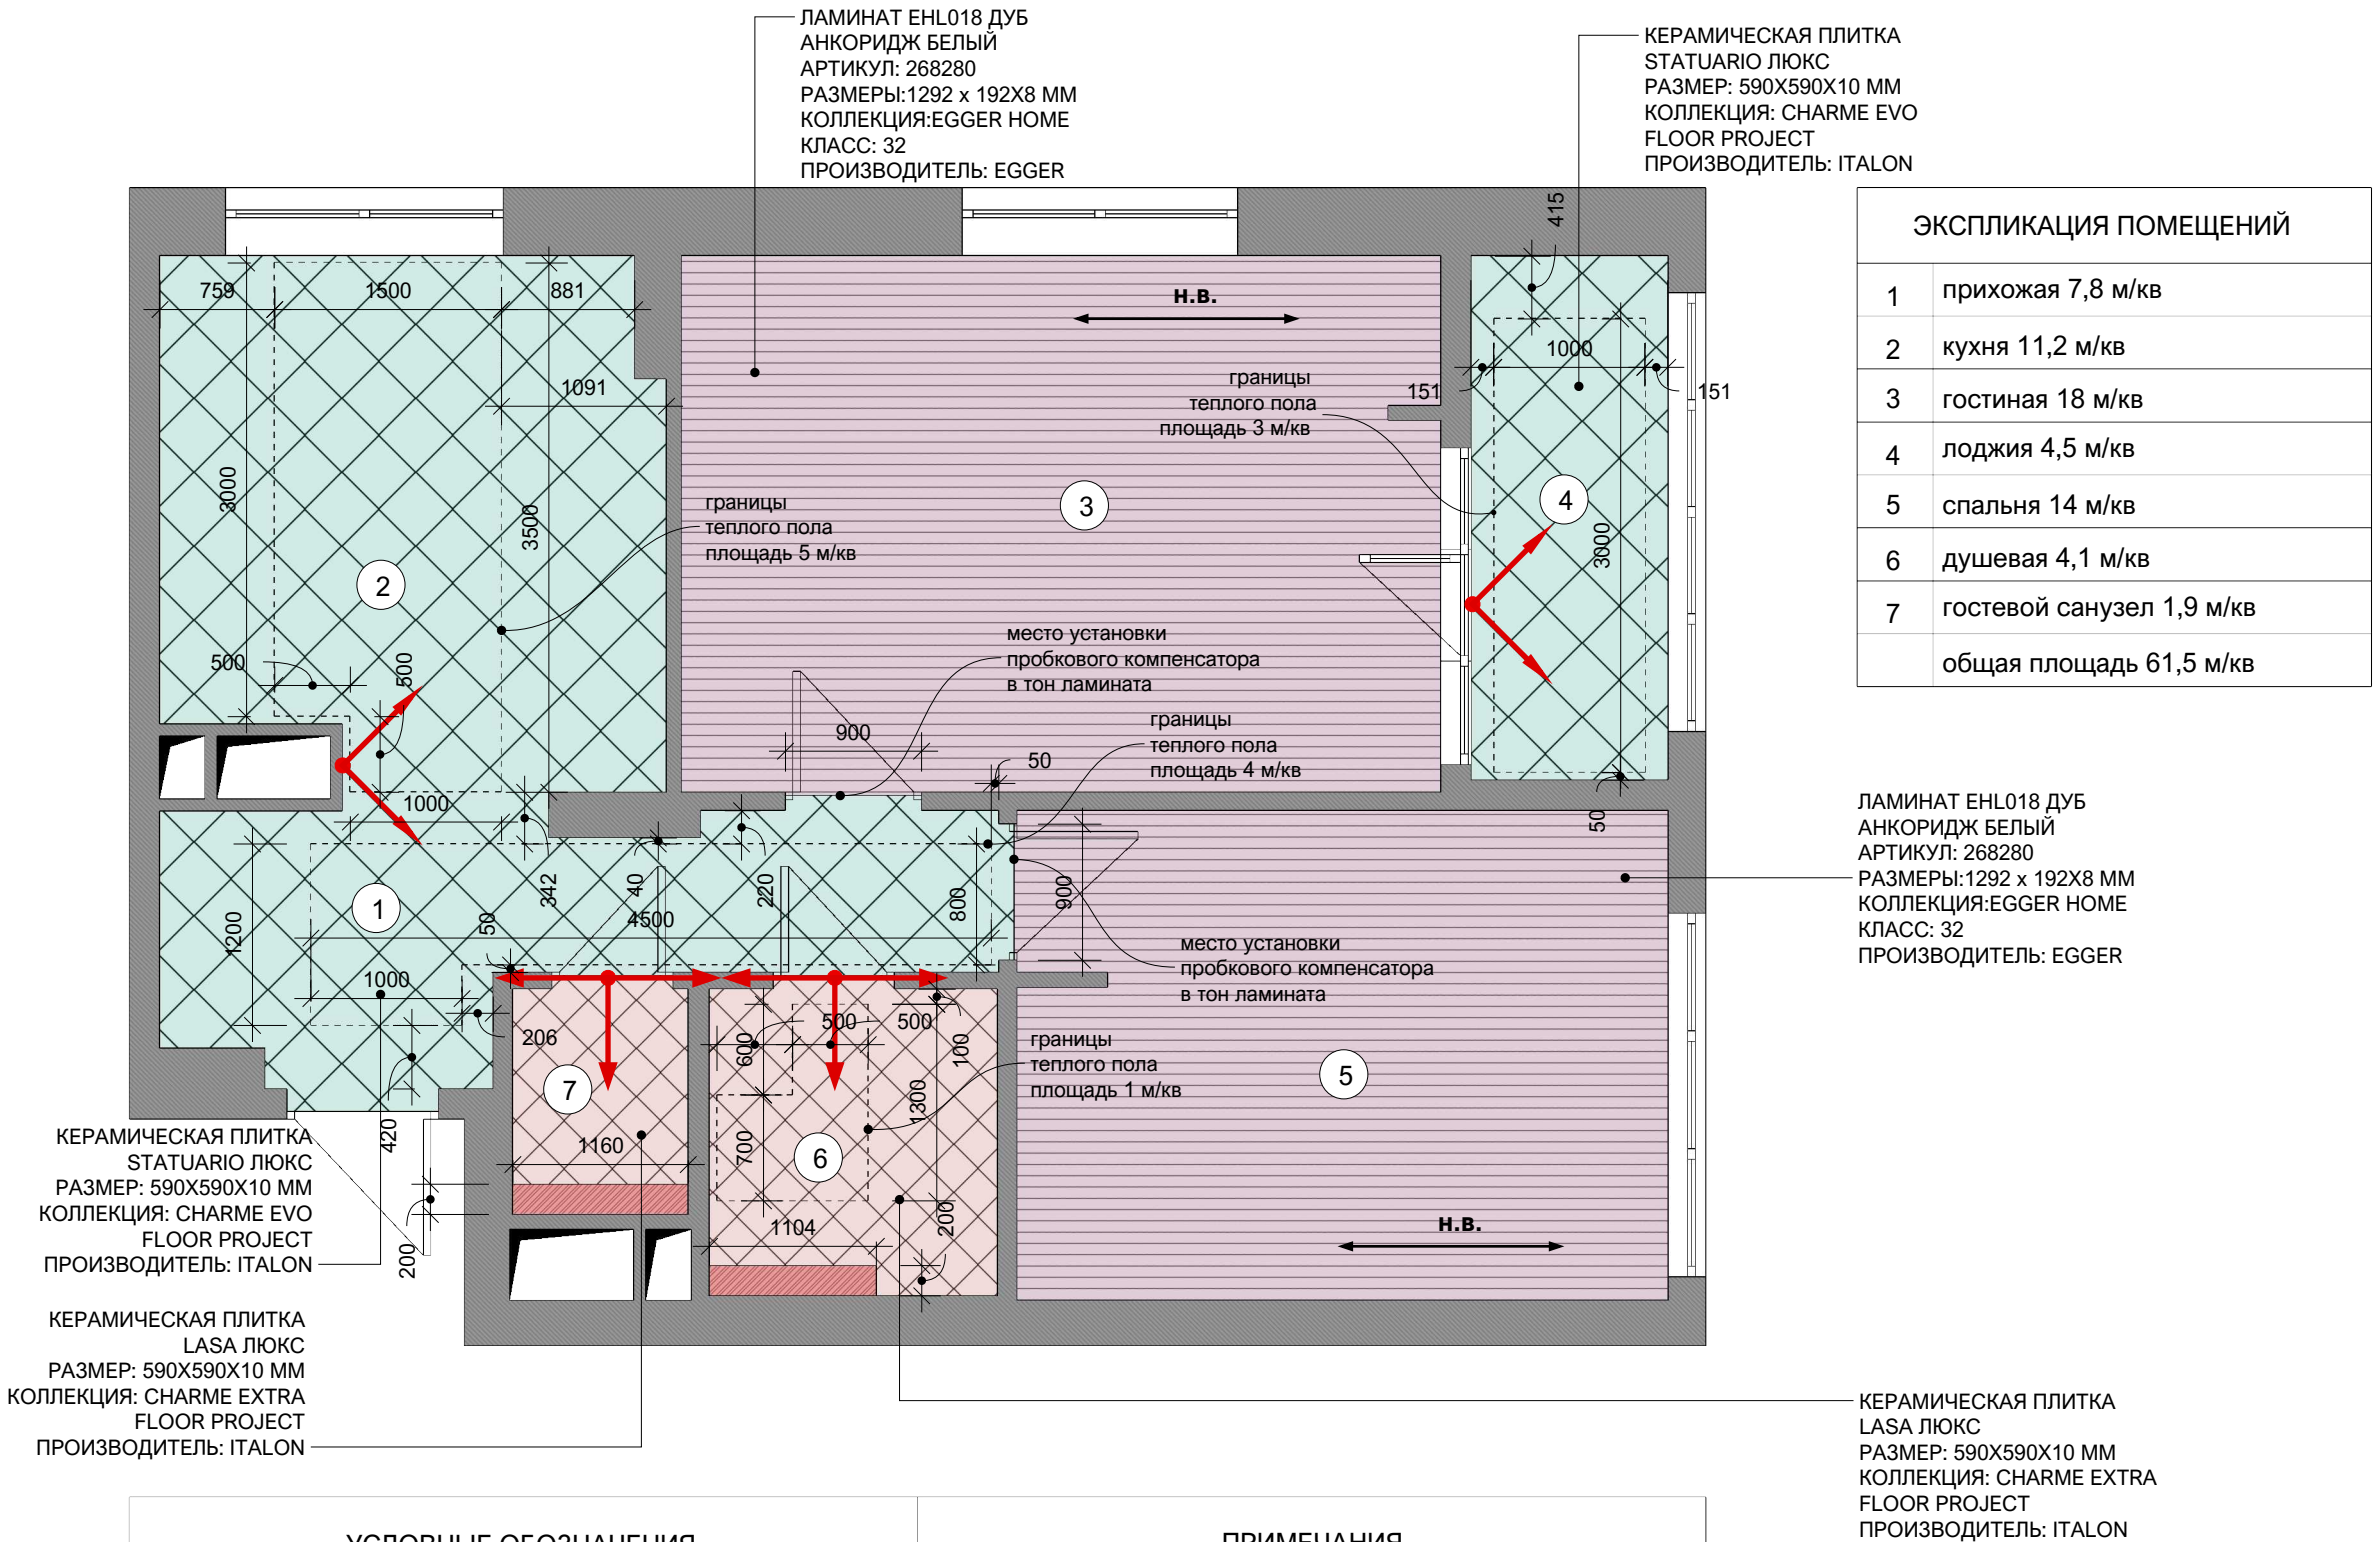


УСЛОВНЫЕ ОБОЗНАЧЕНИЯ		ПРИМЕЧАНИЯ	
	крупноформатный керамогранит,форматом 590x590x10мм, общей площадью 23,6 м/кв	1	теплые полы системы Solelec Rehau, греющие маты рулонного типа
	ламинат форматом 1292x192x8мм, общей площадью 31,6 м/кв	2	электронные терморегуляторы фирмы производителя силовых розеток и выключателей
	крупноформатный керамогранит,форматом 590x590x10мм, общей площадью 5,3 м/кв	3	высота установки терморегуляторов h 900 мм от уровня чистого пола до центра регуляторов
	места, в которых не производится финишная отделка пола	4	напольные покрытия посчитаны без учета запаса
		5	план раскладки плитки в санузлах необходимо смотреть в разделе с развертками стен
		6	ламинат рекомендовано класть на пробковую подложку Wicanders, толщиной не менее 3 мм

ДОГОВОР
№ C0510

ПЛАН РАСКЛАДКИ НАПОЛЬНЫХ ПЛИНТУСОВ

Исполнитель **ZDANA**
Заказчик частное лицо
Объект квартира в ЖК «Ривер Парк»
Адрес г. Москва, ул. Корабельная, д.17, стр.2

дата 25/01/2019
версия 02

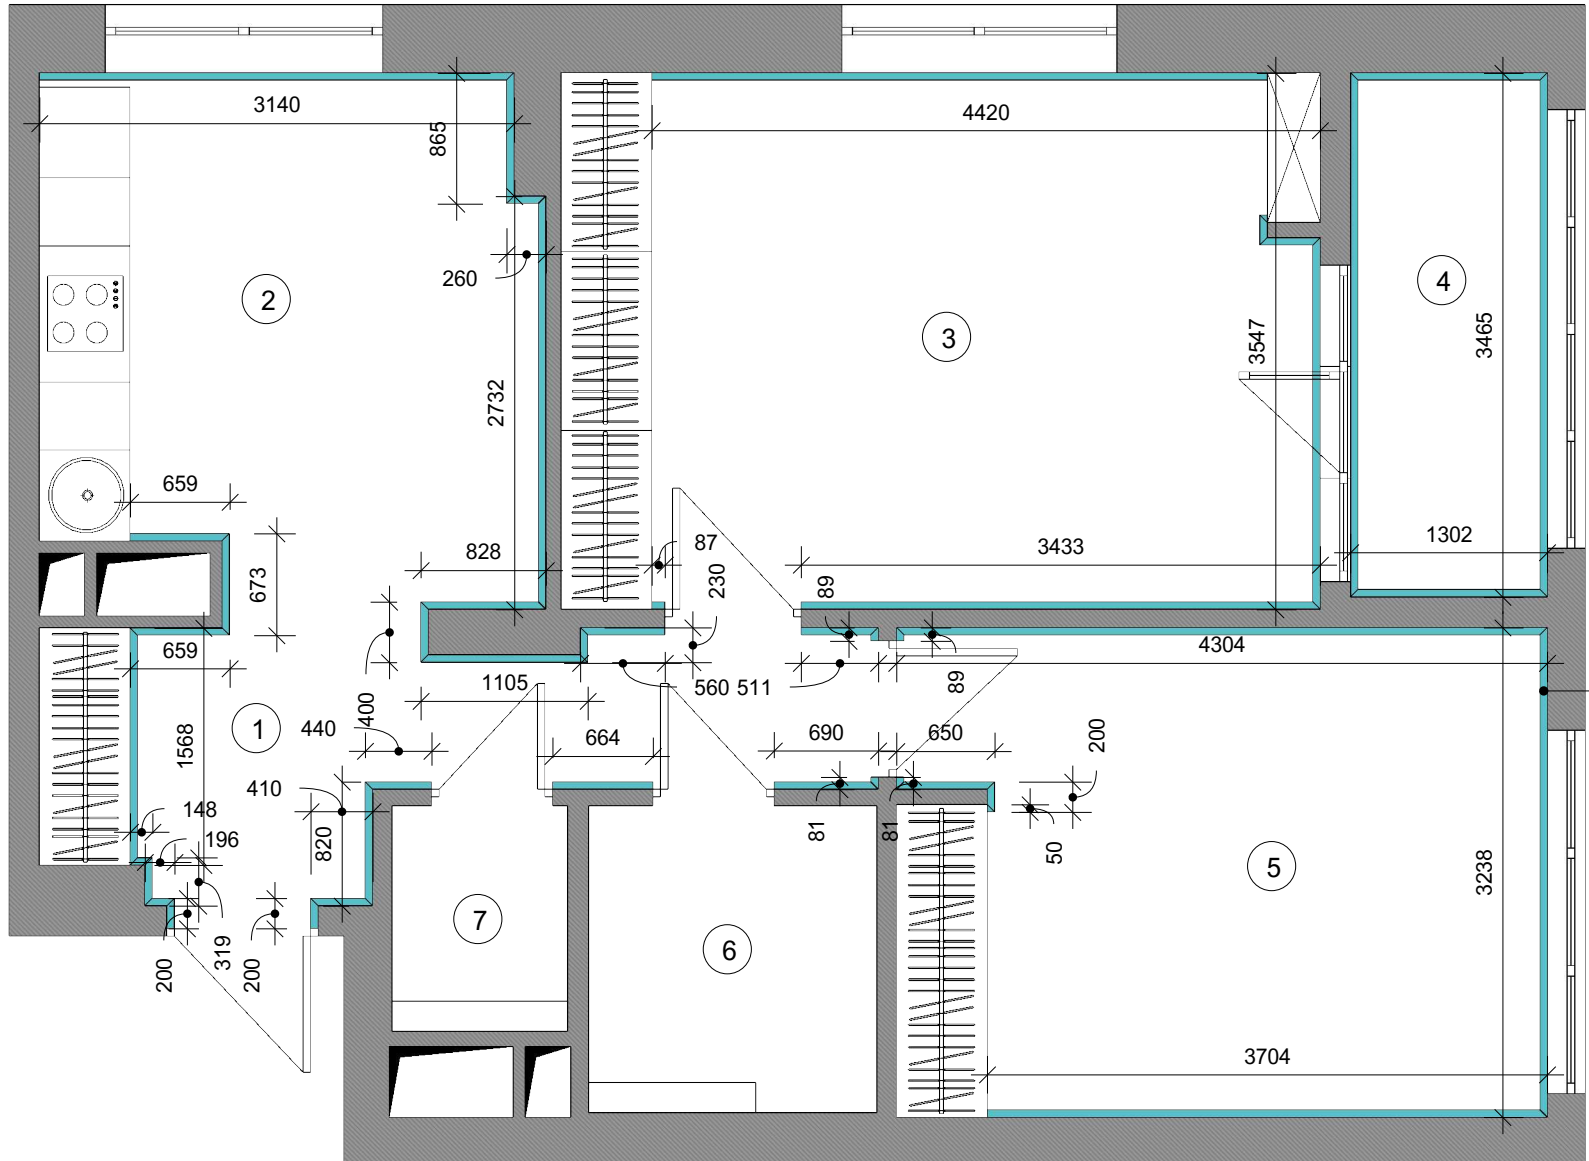

ЭКСПЛИКАЦИЯ ПОМЕЩЕНИЙ	
1	прихожая 7,8 м/кв
2	кухня 11,2 м/кв
3	гостиная 18 м/кв
4	лоджия 4,5 м/кв
5	спальня 14 м/кв
6	душевая 4,1 м/кв
7	гостевой санузел 1,9 м/кв
	общая площадь 61,5 м/кв

ПЛИНТУС НАПОЛЬНЫЙ
ДЮРОПРОФИЛЬ
Артикул: A137
Размеры: 100x15x2000 мм
Коллекция: АртПрофиль
Производитель: DECOMASTER

[illegible]

+7 (903) 772-46-66
Пресненская набережная 10с2
офис 71
zdana.ru
studio@zdana.ru


ДОГОВОР
№ C0510

ПЛАН РАЗМЕЩЕНИЯ ИЗОЛЯЦИОННЫХ МАТЕРИАЛОВ ПО

Исполнитель ZDANA
Заказчик частное лицо
Объект квартира в ЖК «Ривер Парк»
Адрес г. Москва, ул. Корабельная, д.17, стр.2

дата 25/01/2019
версия 02

ЭКСПЛИКАЦИЯ ПОМЕЩЕНИЙ	
1	прихожая 7,8 м/кв
2	кухня 11,2 м/кв
3	гостиная 18 м/кв
4	лоджия 4,5 м/кв
5	спальня 14 м/кв
6	душевая 4,1 м/кв
7	гостевой санузел 1,9 м/кв
общая площадь 61,5 м/кв	

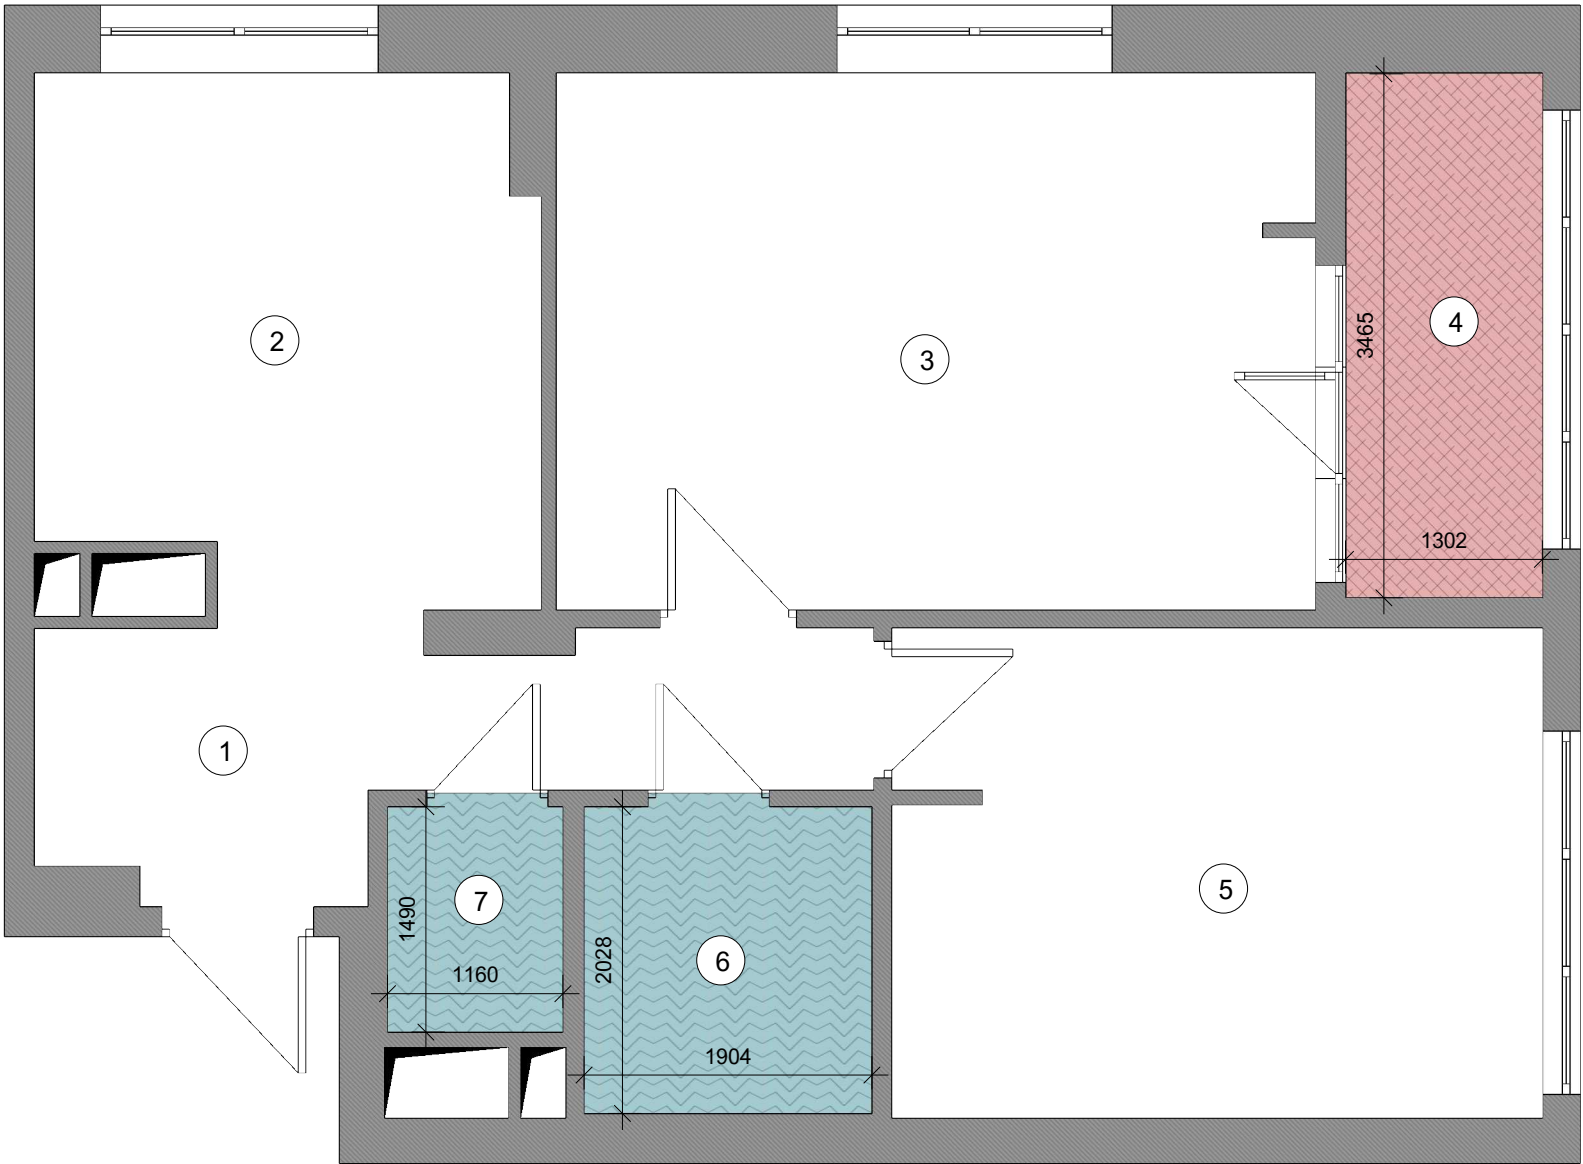

УСЛОВНЫЕ ОБОЗНАЧЕНИЯ		ПРИМЕЧАНИЯ	
	гидроизоляция	1	теплые полы системы Solelec Rehau, греющие маты рулонного типа.
	теплоизоляция	2	электронные терморегуляторы фирмы производителя
		3	силовых розеток и выключателей высота установки терморегуляторов h 900 мм от уровня чистого пола до центра регуляторов
		4	напольные покрытия посчитаны без учета запаса
		5	план раскладки плитки в санузлах необходимо смотреть в разделе с развертками стен
		6	ламинат рекомендовано класть на пробковую подложку Wicanders, толщиной не менее 3 мм


ДОГОВОР
№ C0510

Исполнитель ZDANA
Заказчик частное лицо
Объект квартира в ЖК «Ривер Парк»
Адрес г. Москва, ул. Корабельная, д.17, стр.2

ПЛАН ПОТОЛКОВ

дата 25/01/2019
версия 02

ЭКСПЛИКАЦИЯ ПОМЕЩЕНИЙ	
1	прихожая 7,8 м/кв
2	кухня 11,2 м/кв
3	гостиная 18 м/кв
4	лоджия 4,5 м/кв
5	спальня 14 м/кв
6	душевая 4,1 м/кв
7	гостевой санузел 1,9 м/кв
общая площадь 61,5 м/кв	

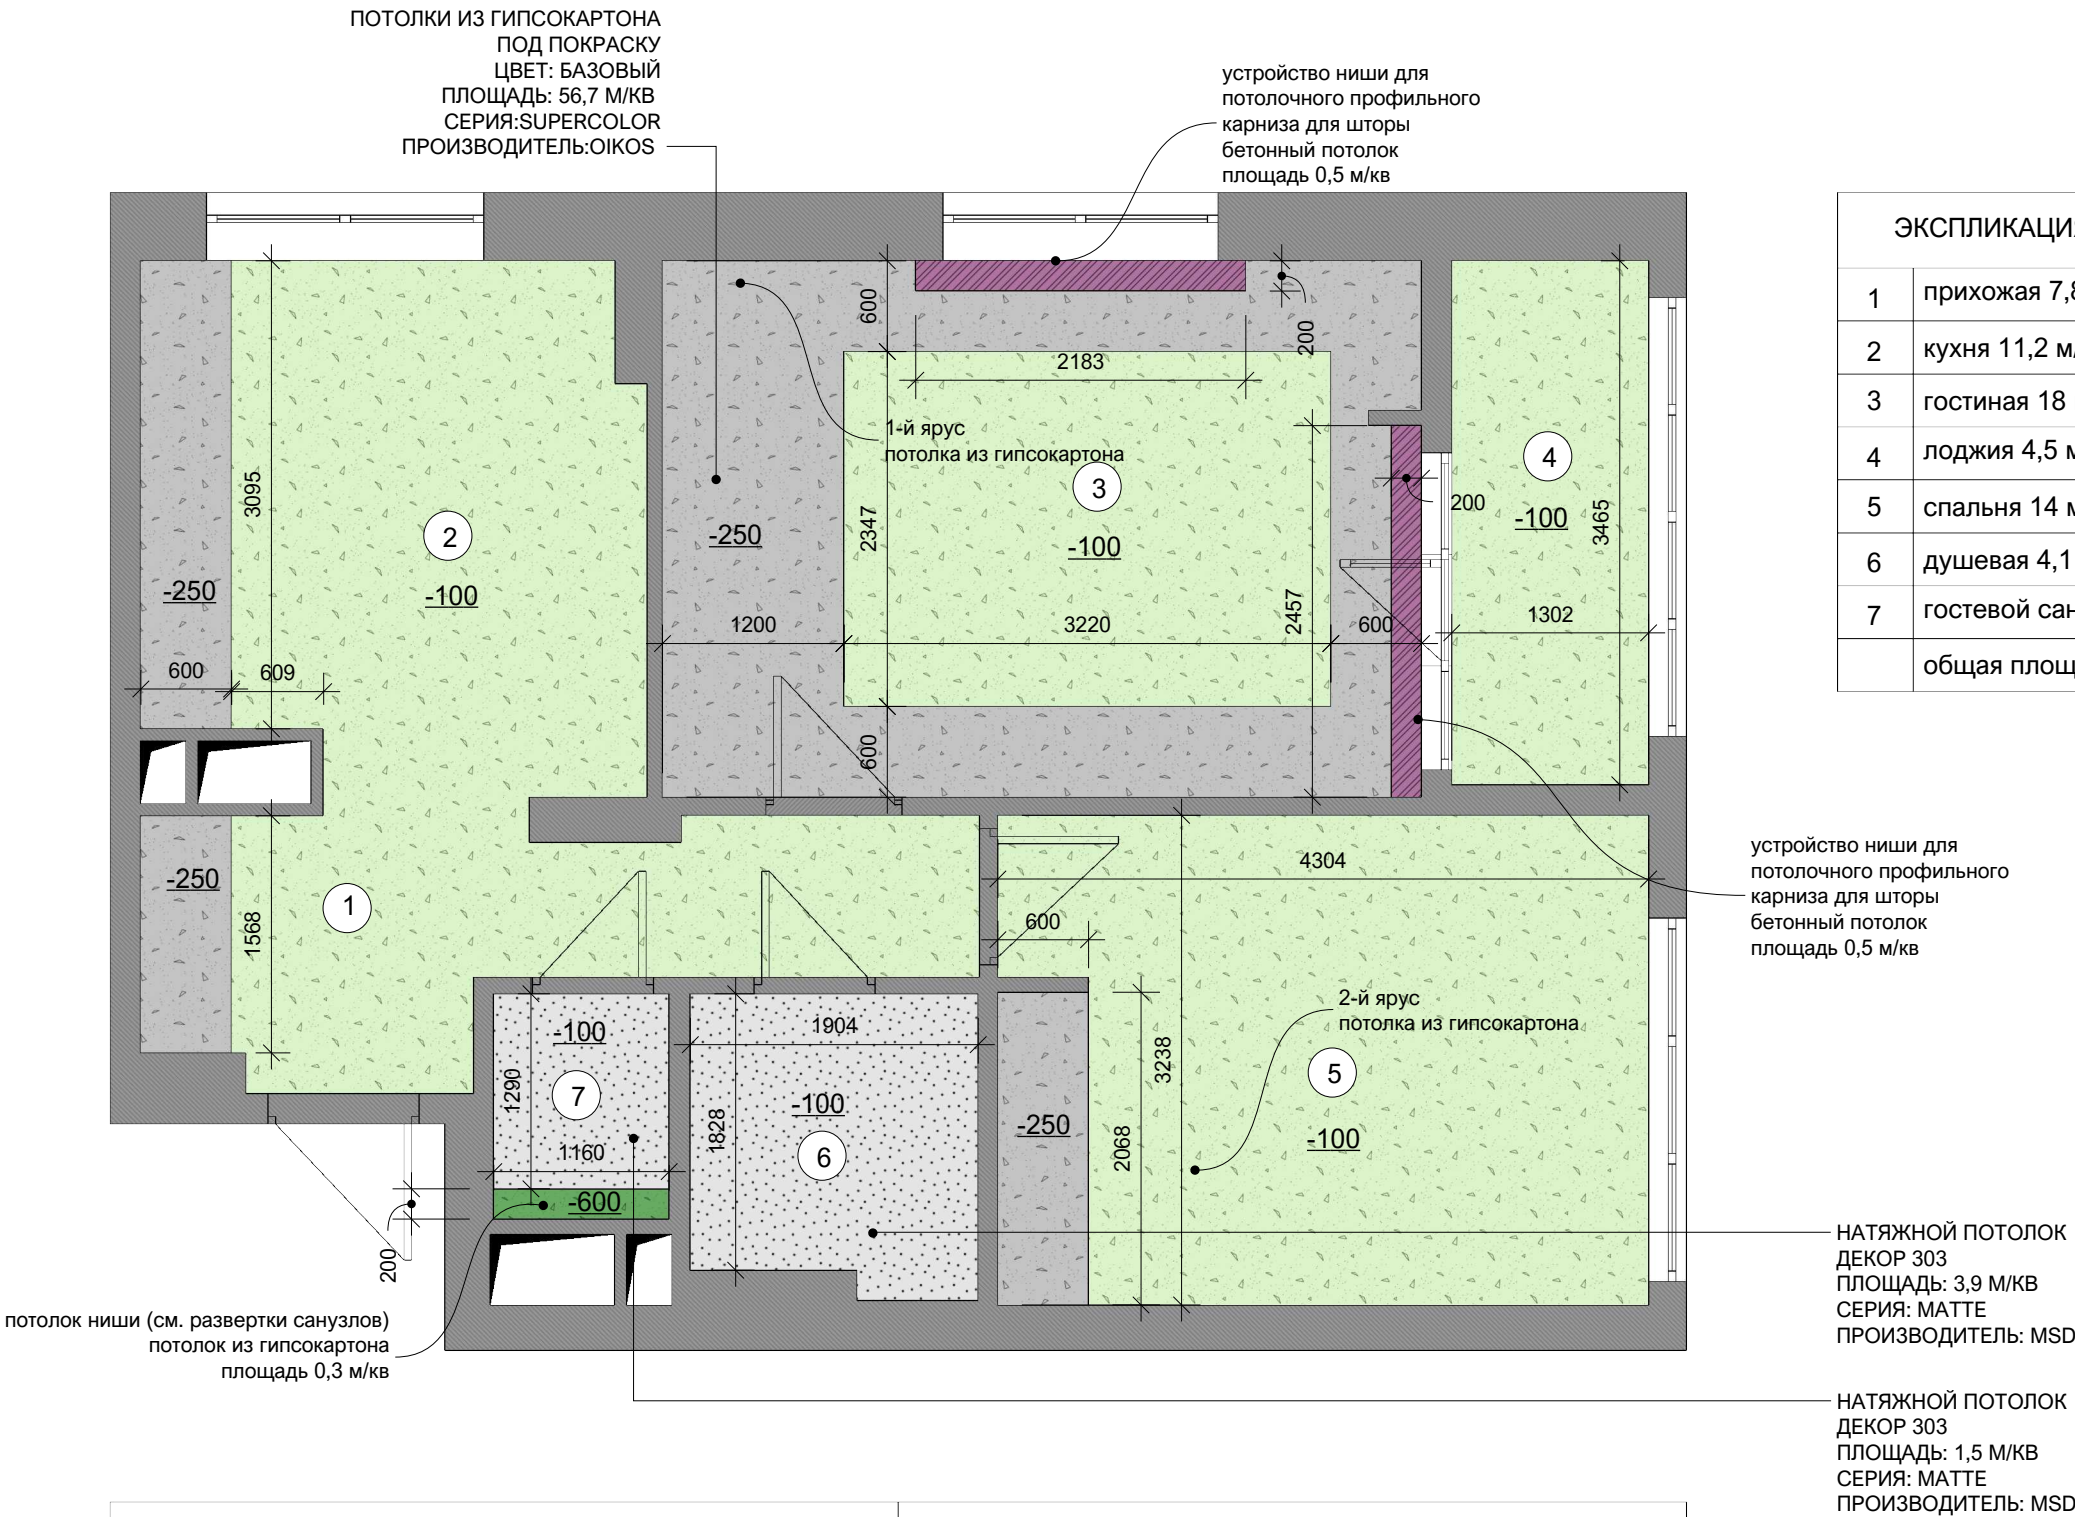


УСЛОВНЫЕ ОБОЗНАЧЕНИЯ		ПРИМЕЧАНИЯ	
	бетонный потолок, под покраску, общей площадью 1м/кв	1	стыки потолка со стенами необходимо выполнить четко под углом 90 градусов
	подвесной потолок из влагостойкого гипсокартона Knauf 12,5мм, в 2 слоя, под покраску площадью 13,4 м/кв	2	перед нанесением краски Oikos Supercolor на поверхность необходимо нанести грунт Crilux
	подвесной потолок из влагостойкого гипсокартона Knauf 12,5мм, в 2 слоя, под покраску площадью 40,2 м/кв	3	h от чистого пола до бетонного потолка после выравнивания, оштукатуривания и покраски не менее 2970 мм
	подвесной потолок из влагостойкого гипсокартона Knauf 12,5мм, в 2 слоя, под покраску площадью 0,3 м/кв	4	h от чистого пола до потолка из гипсокартона 2-го уровня в пом. 01, 0, 03,04 и 05 не менее 2870 мм, опуск от основного потолка - 150мм, h до потолка 1-го уровня - 2720 мм, опуск от основного потолка - 250 мм
	натяжной потолок матовый, общей площадью 5,4 м/кв	5	h от чистого пола до натяжного потолка в пом. 06 и 07 не менее 2870 мм, опуск от основного потолка 100мм
		6	h от чистого пола до потолка из гипсокартона в пом.07 не менее 2400 мм, опуск от основного потолка 500мм
		7	площади потолков указаны без запаса материалов
		8	перед заказом натяжных потолков необходимо сделать контрольные замеры
		9	монтаж натяжных потолков необходимо осуществлять силами компании поставщика

ДОГОВОР
№ C0510

ПЛАН РАСКЛАДКИ ПОТОЛОЧНЫХ ПЛИНТУСОВ

Исполнитель **ZDANA**
Заказчик частное лицо
Объект квартира в ЖК «Ривер Парк»
Адрес г. Москва, ул. Корабельная, д.17, стр.2

дата 25/01/2019
версия 02

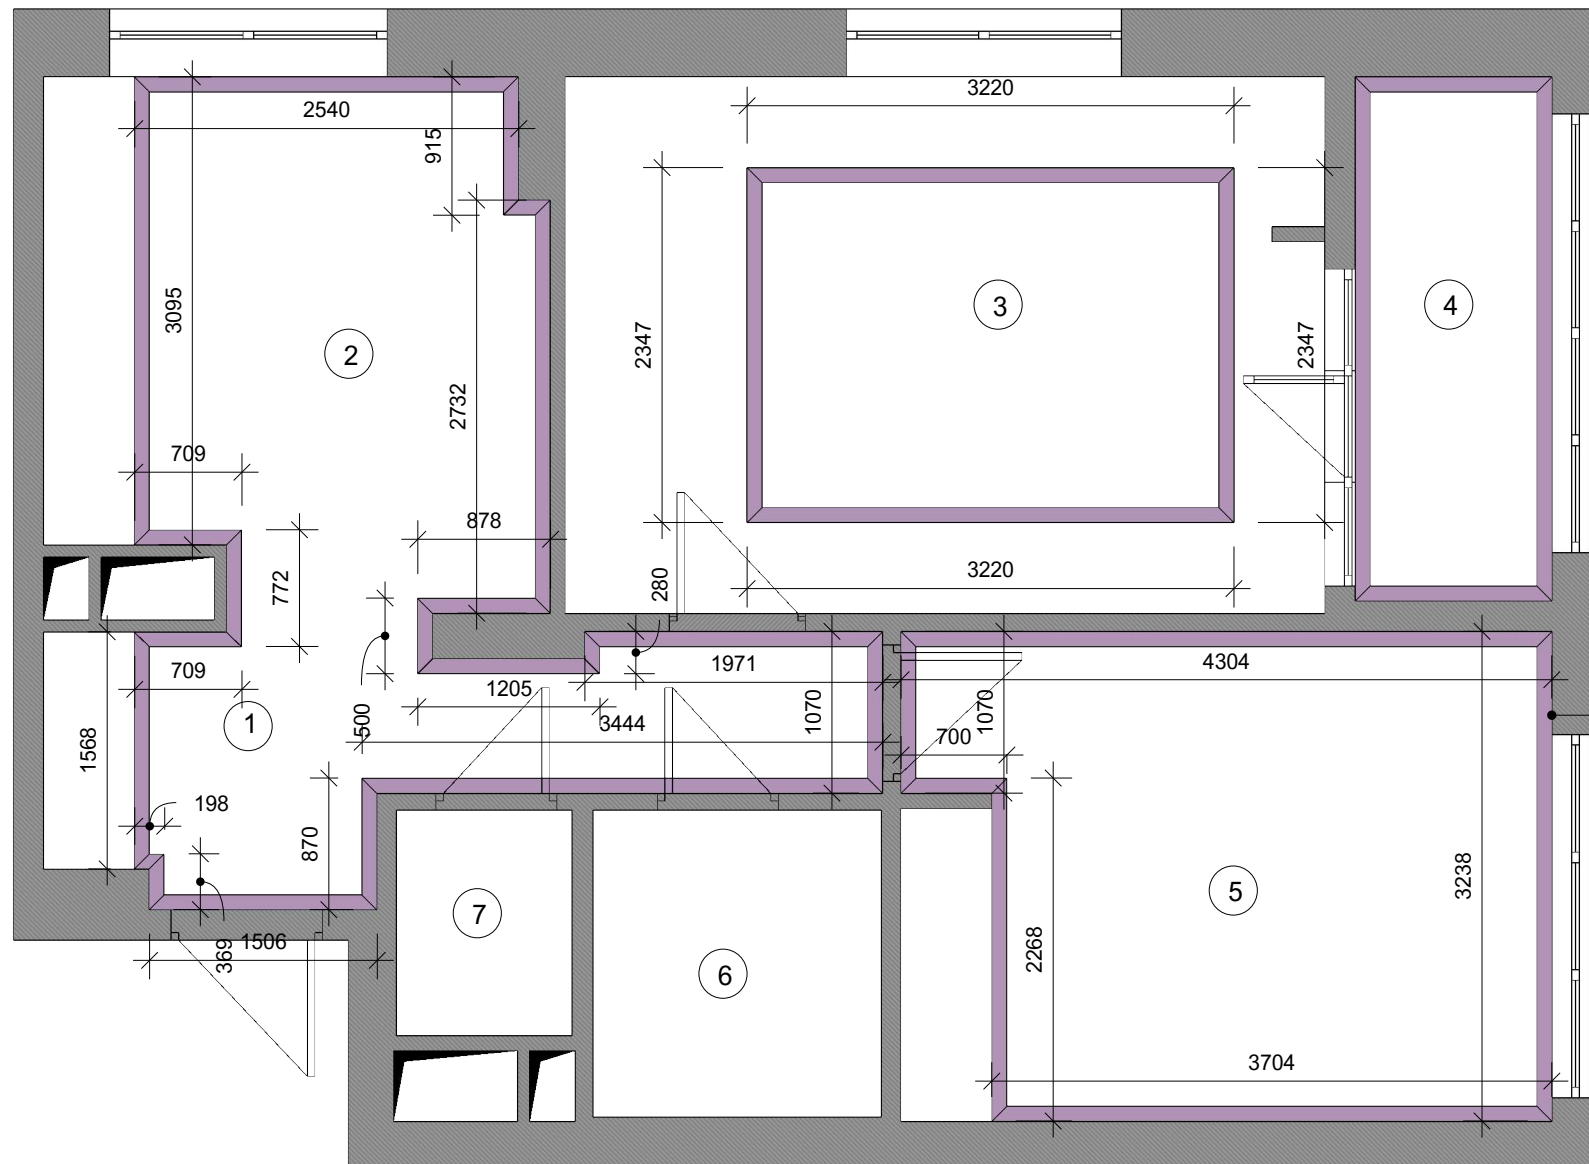

ЭКСПЛИКАЦИЯ ПОМЕЩЕНИЙ	
1	прихожая 7,8 м/кв
2	кухня 11,2 м/кв
3	гостиная 18 м/кв
4	лоджия 4,5 м/кв
5	спальня 14 м/кв
6	душевая 4,1 м/кв
7	гостевой санузел 1,9 м/кв
	общая площадь 61,5 м/кв

ПЛИНТУС ПОТОЛОЧНЫЙ
ДЮРОПРОФИЛЬ
АРТИКУЛ: D214
РАЗМЕРЫ: 150x38x2000 MM
ПРОИЗВОДИТЕЛЬ: DECOMASTER


[illegible]

N^o Co510

ПЛАН РАСПОЛОЖЕНИЯ СВЕТИЛЬНИКОВ

Исполнитель **ZDANA**
Заказчик частное лицо
Объект квартира в ЖК «Ривер Парк»
Адрес г. Москва, ул. Корабельная, д.17, стр.2

дата 25/01/2019
версия 02

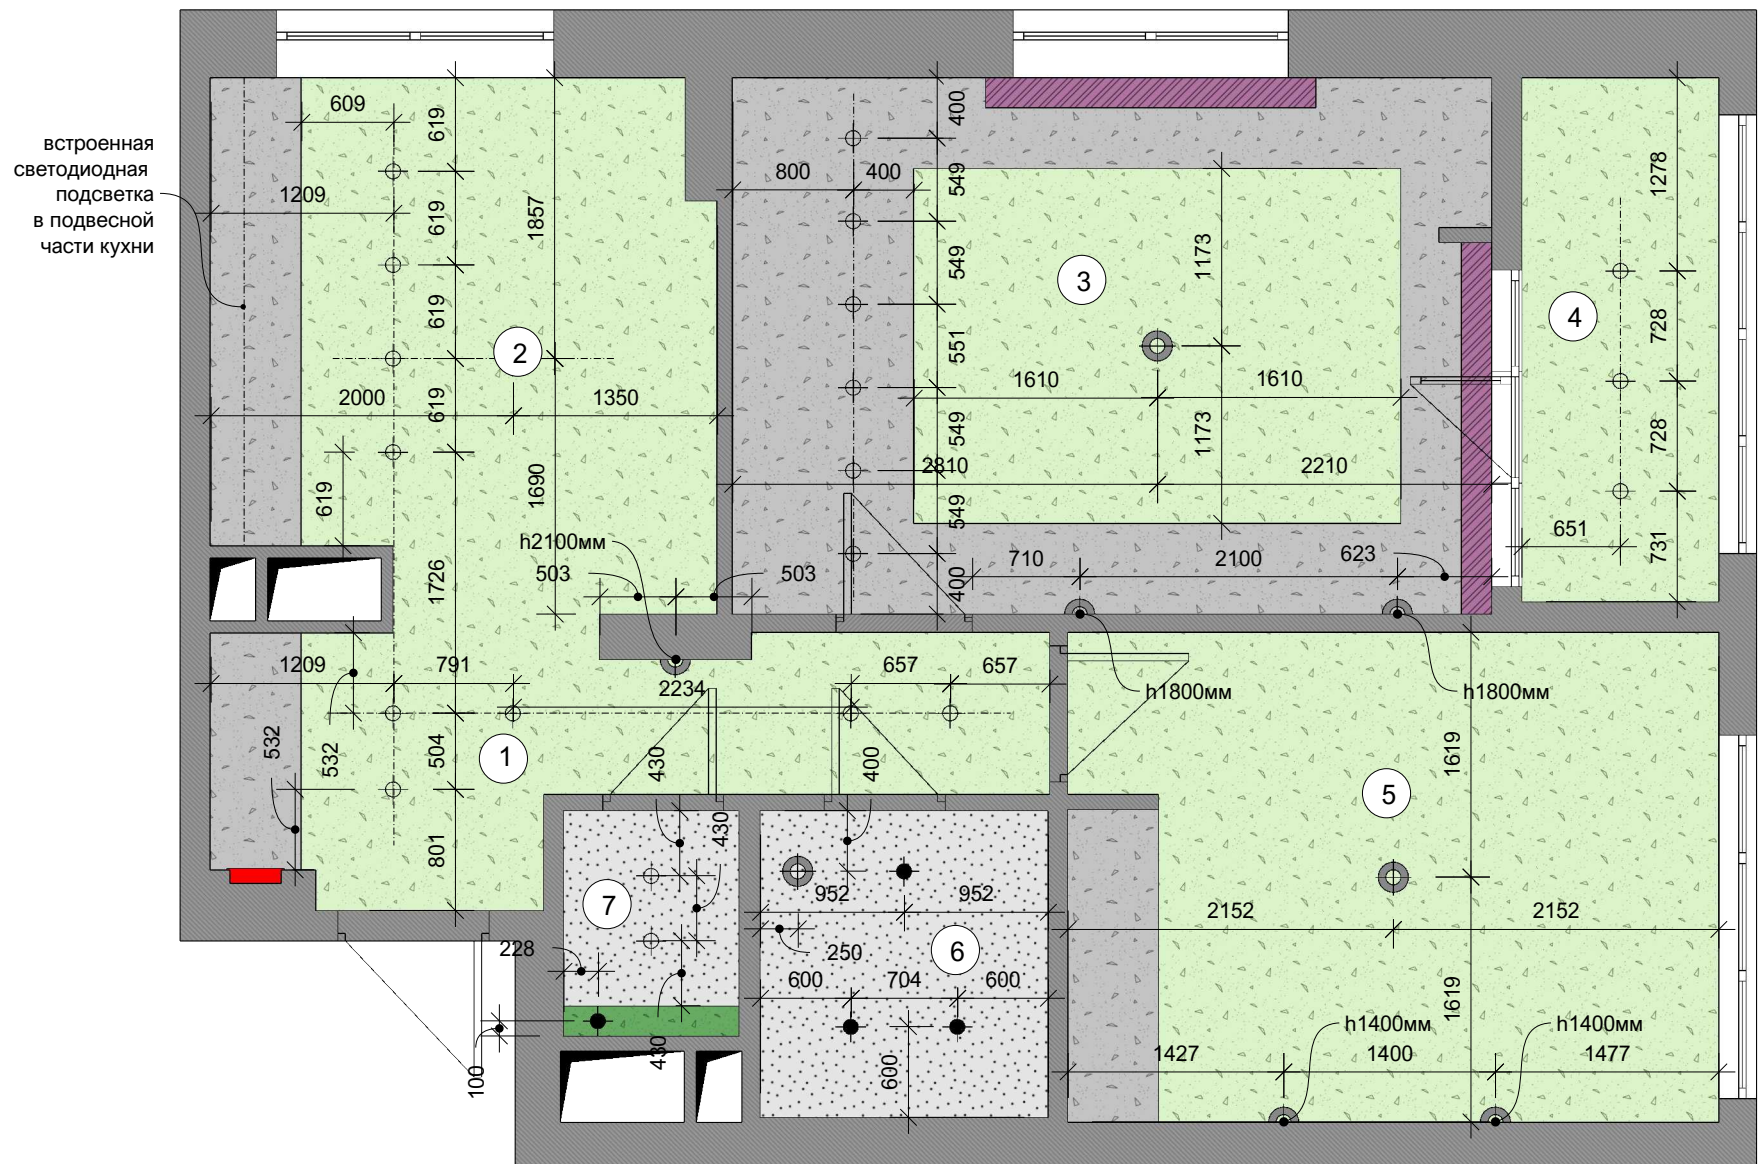

ЭКСПЛИКАЦИЯ ПОМЕЩЕНИЙ	
1	прихожая 7,8 м/кв
2	кухня 11,2 м/кв
3	гостиная 18 м/кв
4	лоджия 4,5 м/кв
5	спальня 14 м/кв
6	душевая 4,1 м/кв
7	гостевой санузел 1,9 м/кв
	общая площадь 61,5 м/кв

[illegible]

+7 (903) 772-46-66
Пресненская набережная 10с2
офис 71
zdana.ru
studio@zdana.ru

ДОГОВОР


№ C0510

ПЛАН РАСПОЛОЖЕНИЯ
ВЫКЛЮЧАТЕЛЕЙ

Исполнитель ZDANA
Заказчик частное лицо
Объект квартира в ЖК «Ривер Парк»
Адрес г. Москва, ул. Корабельная, д.17, стр.2

дата 25/01/2019
версия 02

ЭКСПЛИКАЦИЯ ПОМЕЩЕНИЙ	
1	прихожая 7,8 м/кв
2	кухня 11,2 м/кв
3	гостиная 18 м/кв
4	лоджия 4,5 м/кв
5	спальня 14 м/кв
6	душевая 4,1 м/кв
7	гостевой санузел 1,9 м/кв
общая площадь 61,5 м/кв	

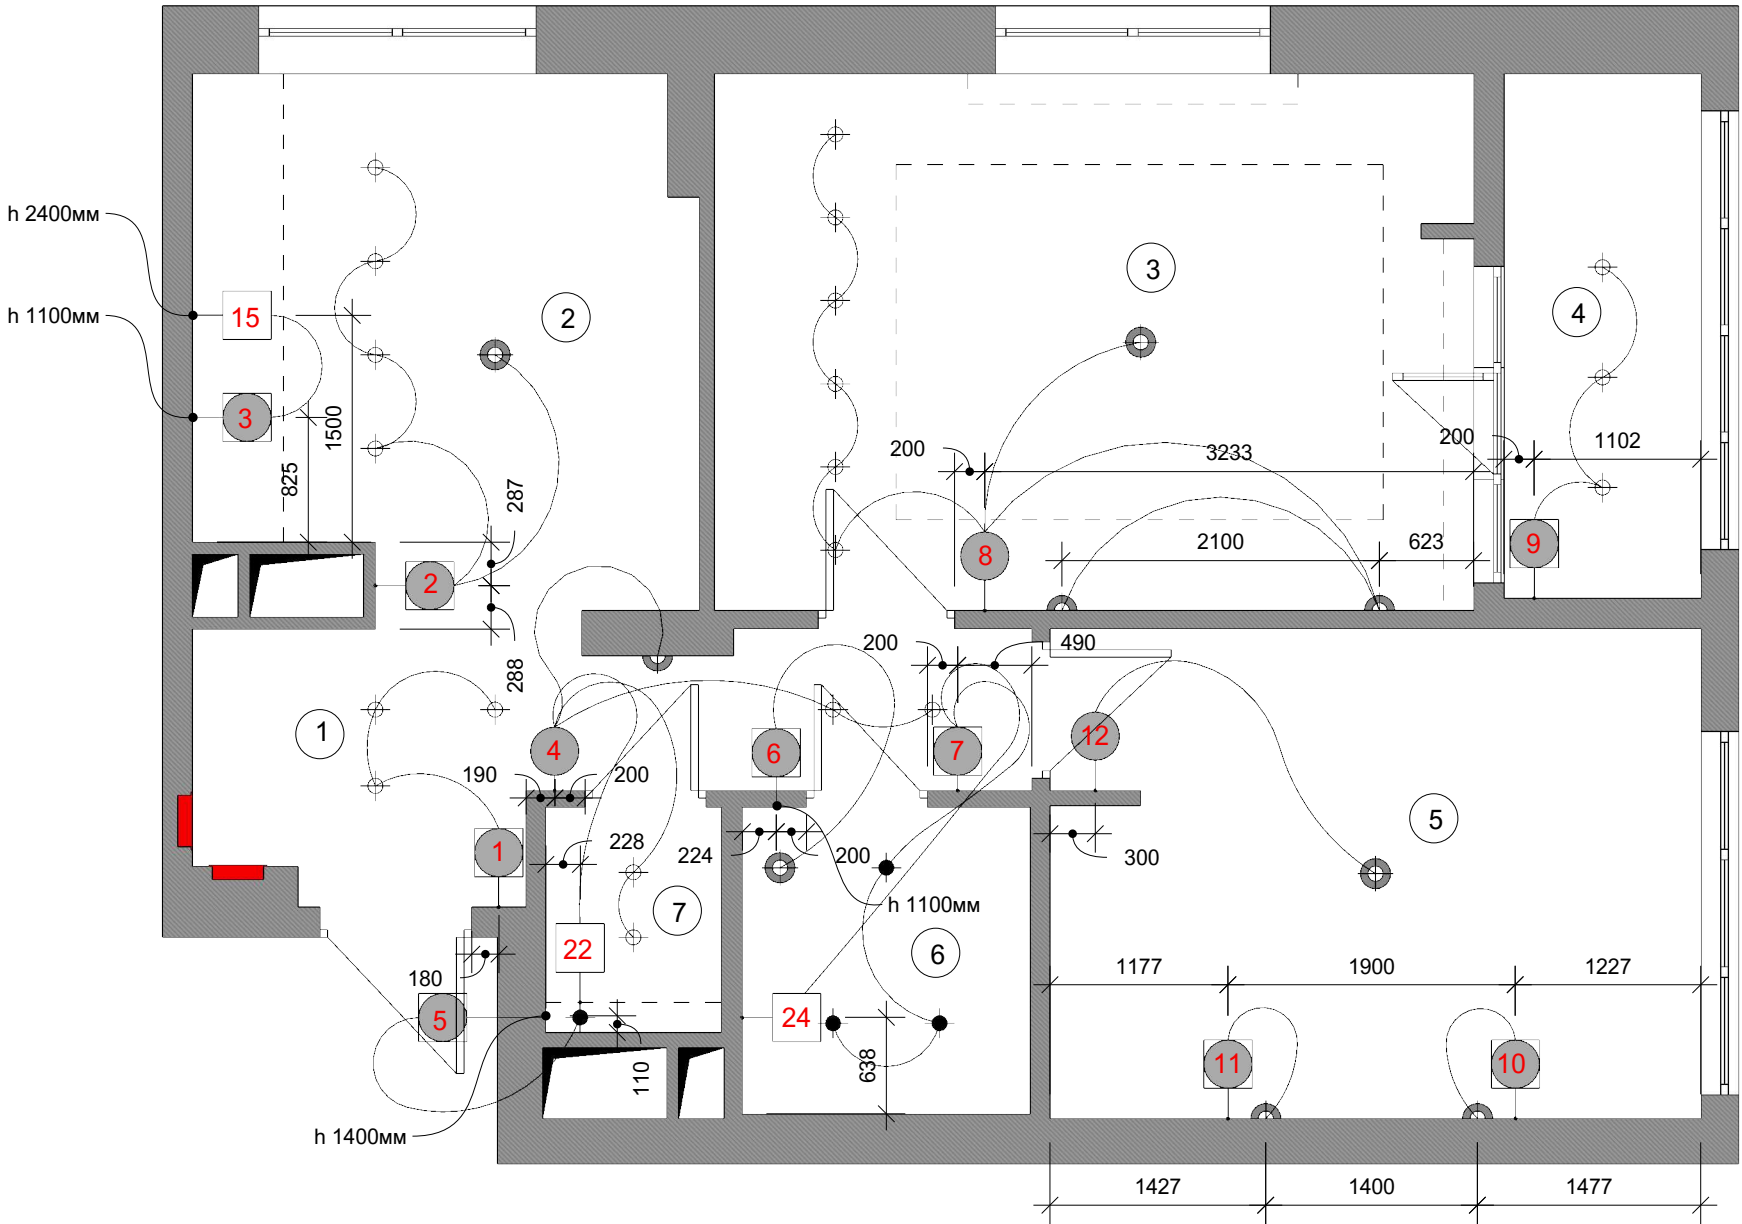

УСЛОВНЫЕ ОБОЗНАЧЕНИЯ		ПРИМЕЧАНИЯ	
●	накладной точечный светильник, мощностью 50Вт	1	выключатели необходимо установить на высоте 900 мм от уровня чистого пола до центра блока, кроме тех случаев, что обозначены на плане сноской
⊕	встроенный точечный светильник, мощностью 50Вт	2	количество рамок и механизмов к ним необходимо смотреть в спецификации по электрооборудованию
⊙	подвесной светильник/ люстра, мощностью 50 Вт	3	все высоты указаны от уровня чистого пола
■	электрощиток и мультимедийный щиток		
□	блок розеток		
●	блок выключателей совместно с блоками розеток		
●	блоки выключателей		


ПЛАН РАСПОЛОЖЕНИЯ
РОЗЕТОК И ЭЛ.ВЫВОДОВ

Исполнитель ZDANA
Заказчик частное лицо
Объект квартира в ЖК «Ривер Парк»
Адрес г. Москва, ул. Корабельная, д.17, стр.2

дата 25/01/2019
версия 02

ЭКСПЛИКАЦИЯ ПОМЕЩЕНИЙ

- 1 прихожая 7,8 м/кв
 - 2 кухня 11,2 м/кв
 - 3 гостиная 18 м/кв
 - 4 лоджия 4,5 м/кв
 - 5 спальня 14 м/кв
 - 6 душевая 4,1 м/кв
 - 7 гостевой санузел 1,9 м/кв
- общая площадь 61,5 м/кв

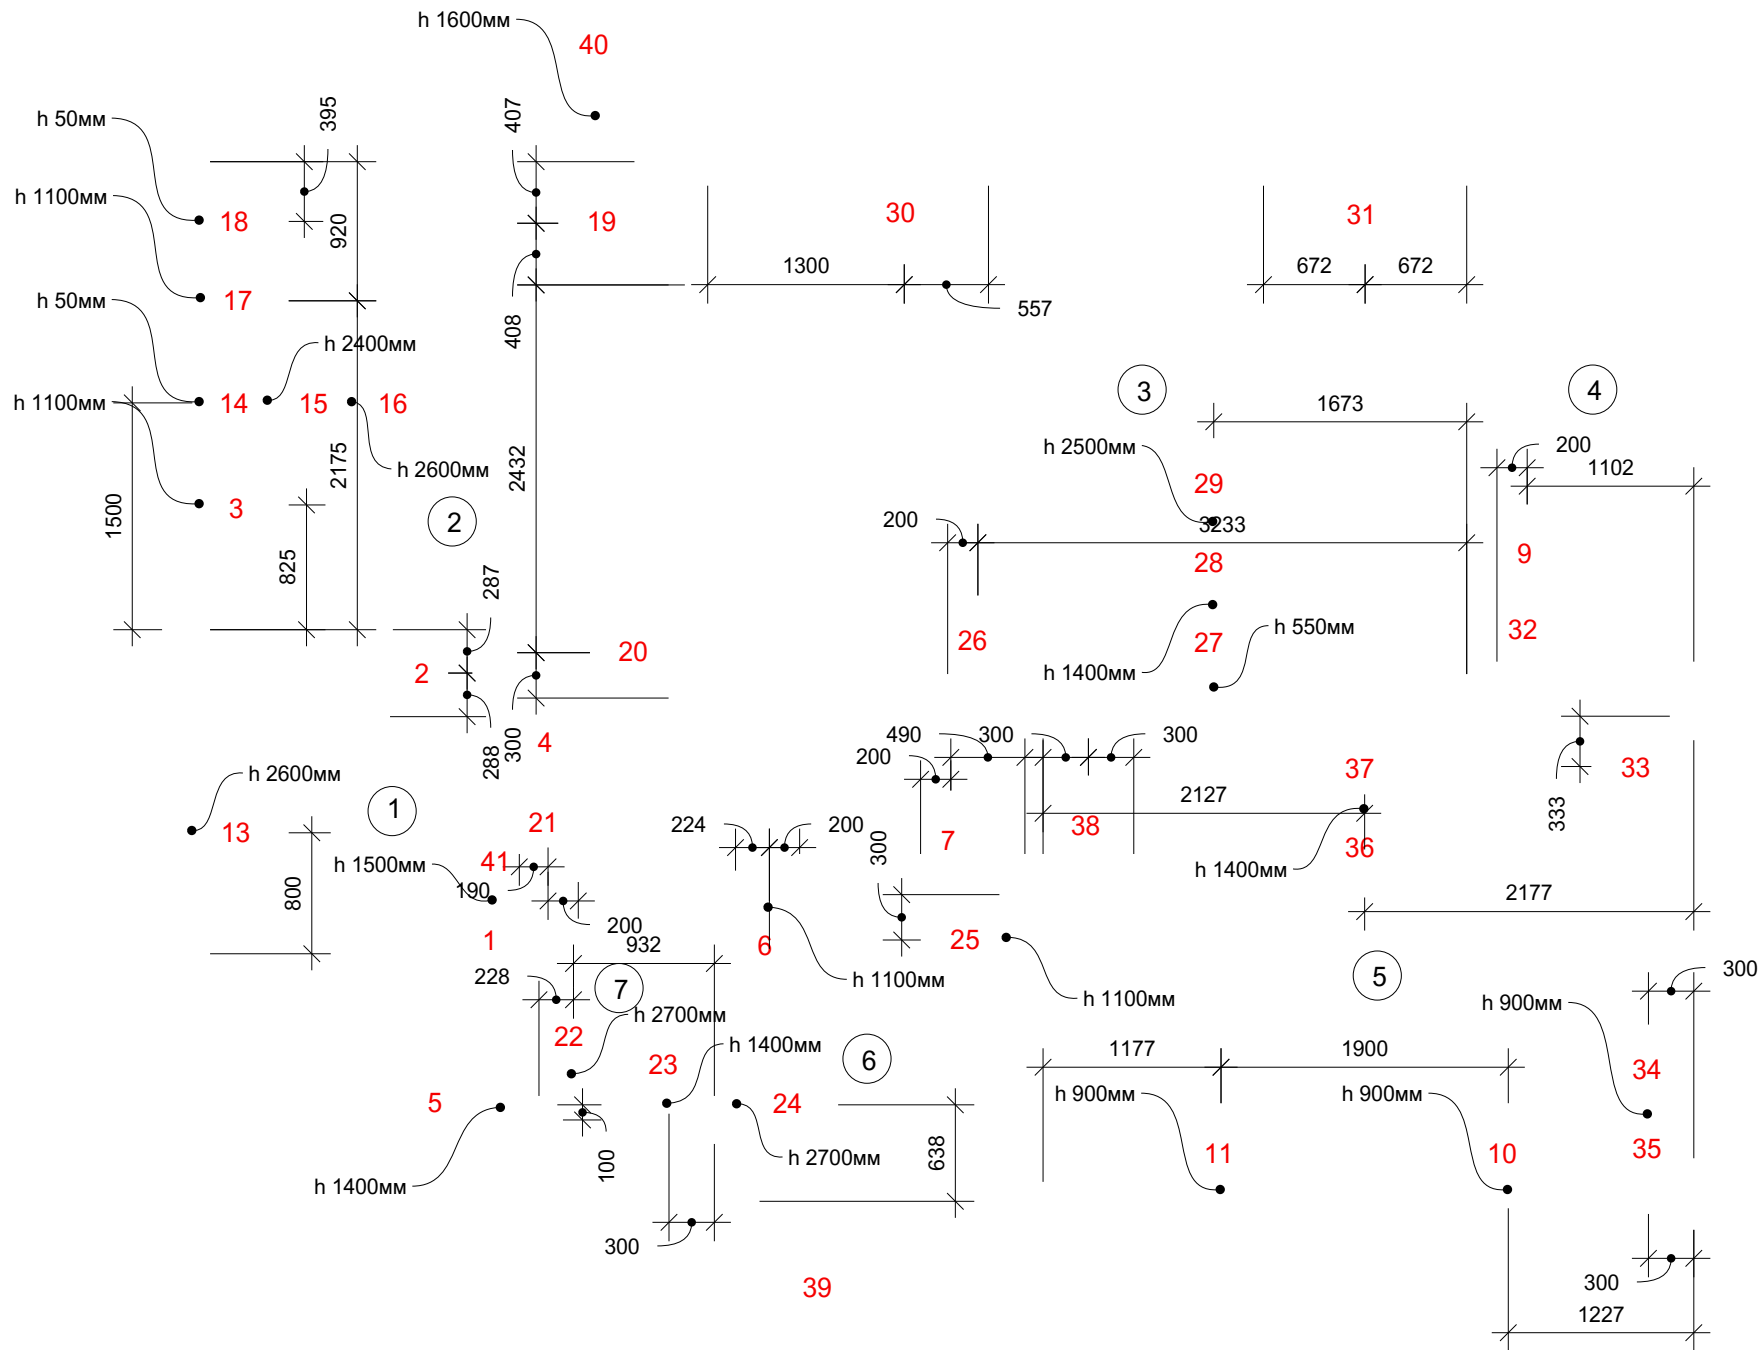

УСЛОВНЫЕ ОБОЗНАЧЕНИЯ

- блок розеток
- блок выключателей совместно с блоками розеток
- блоки выключателей
- электрощиток и мультимедийный щиток

ПРИМЕЧАНИЯ

- 1 розетки необходимо установить на высоте 300мм от уровня чистого пола до центра блока, кроме тех случаев, что отмечены на плане сноской
- 2 количество рамок и механизмов к ним необходимо смотреть в спецификации по электрооборудованию
- 3 все высоты указаны от уровня чистого пола

1	10	19	29	ВЫВОД 220 V ДЛЯ КОНДИЦИОНЕРА
2	11	20	30	РОЗЕТКА ДЛЯ ПОДКЛЮЧЕНИЯ ХОЛОДИЛЬНОЙ КАМЕРЫ
3	12	21	31	
4	13	22	32	ВЫВОД 220 V ДЛЯ ЭЛЕКТРОВЕНТИЛЯТОРА
5	14	23	33	
6	15	24	34	ВЫВОД 220 V ДЛЯ ЭЛЕКТРОВЕНТИЛЯТОРА
7	16	25	35	
8	17	26	36	
9	18	27	37	
		28	38	
			39	ВЫВОД 220 V ДЛЯ ПОЛОТЕНЦЕСУШИТЕЛЯ
			40	
			41	ВЫВОД 220 V ДЛЯ ВИДЕОДОМОФОНА
СПИСОК МЕХАНИЗМОВ		СПИСОК РАМОК		
ОДНОКЛАВИШНЫЙ ВЫКЛЮЧАТЕЛЬ - 8 ШТ		РАМКА ОДНОПОСТОВАЯ - 5 ШТ		
ДВУХКЛАВИШНЫЙ ВЫКЛЮЧАТЕЛЬ - 6 ШТ				
ТЕРМОРЕГУЛЯТОР ТЕПЛОГО ПОЛА - 4 ШТ		РАМКА ДВУХПОСТОВАЯ - 21 ШТ		
СЕТЕВАЯ РОЗЕТКА С ЗАЗЕМЛЕНИЕМ - 48 ШТ		РАМКА ТРЕХПОСТОВАЯ - 5 ШТ		
ИНТЕРНЕТ РОЗЕТКА - 3 ШТ				
ТЕЛЕВИЗИОННАЯ РОЗЕТКА - 3 ШТ		РАМКА ЧЕТЫРЕХПОСТОВАЯ - 3 ШТ		
РОЗЕТКА С ЗАЩИТНЫМ КОНТАКТОМ И МОДИФИКАТОРОМ ВЛАГОЗАЩИТЫ - 2 ШТ				

СПЕЦИФИКАЦИЯ РОЗЕТОК И
ВЫКЛЮЧАТЕЛЕЙ

Исполнитель ZDANA
Заказчик частное лицо
Объект квартира в ЖК «Ривер Парк»
Адрес г. Москва, ул. Корабельная, д.17, стр.2


+7 (903) 772-46-66
Пресненская набережная 10с2
офис 71
zdana.ru
studio@zdana.ru

ДОГОВОР
№ C0510

ПЛАН ЗАПОЛНЕНИЯ ДВЕРНЫХ И
ОКОННЫХ ПРОЕМОВ

Исполнитель ZDANA
Заказчик частное лицо
Объект квартира в ЖК «Ривер Парк»
Адрес г. Москва, ул. Корабельная, д.17, стр.2

дата 25/01/2019
версия 02

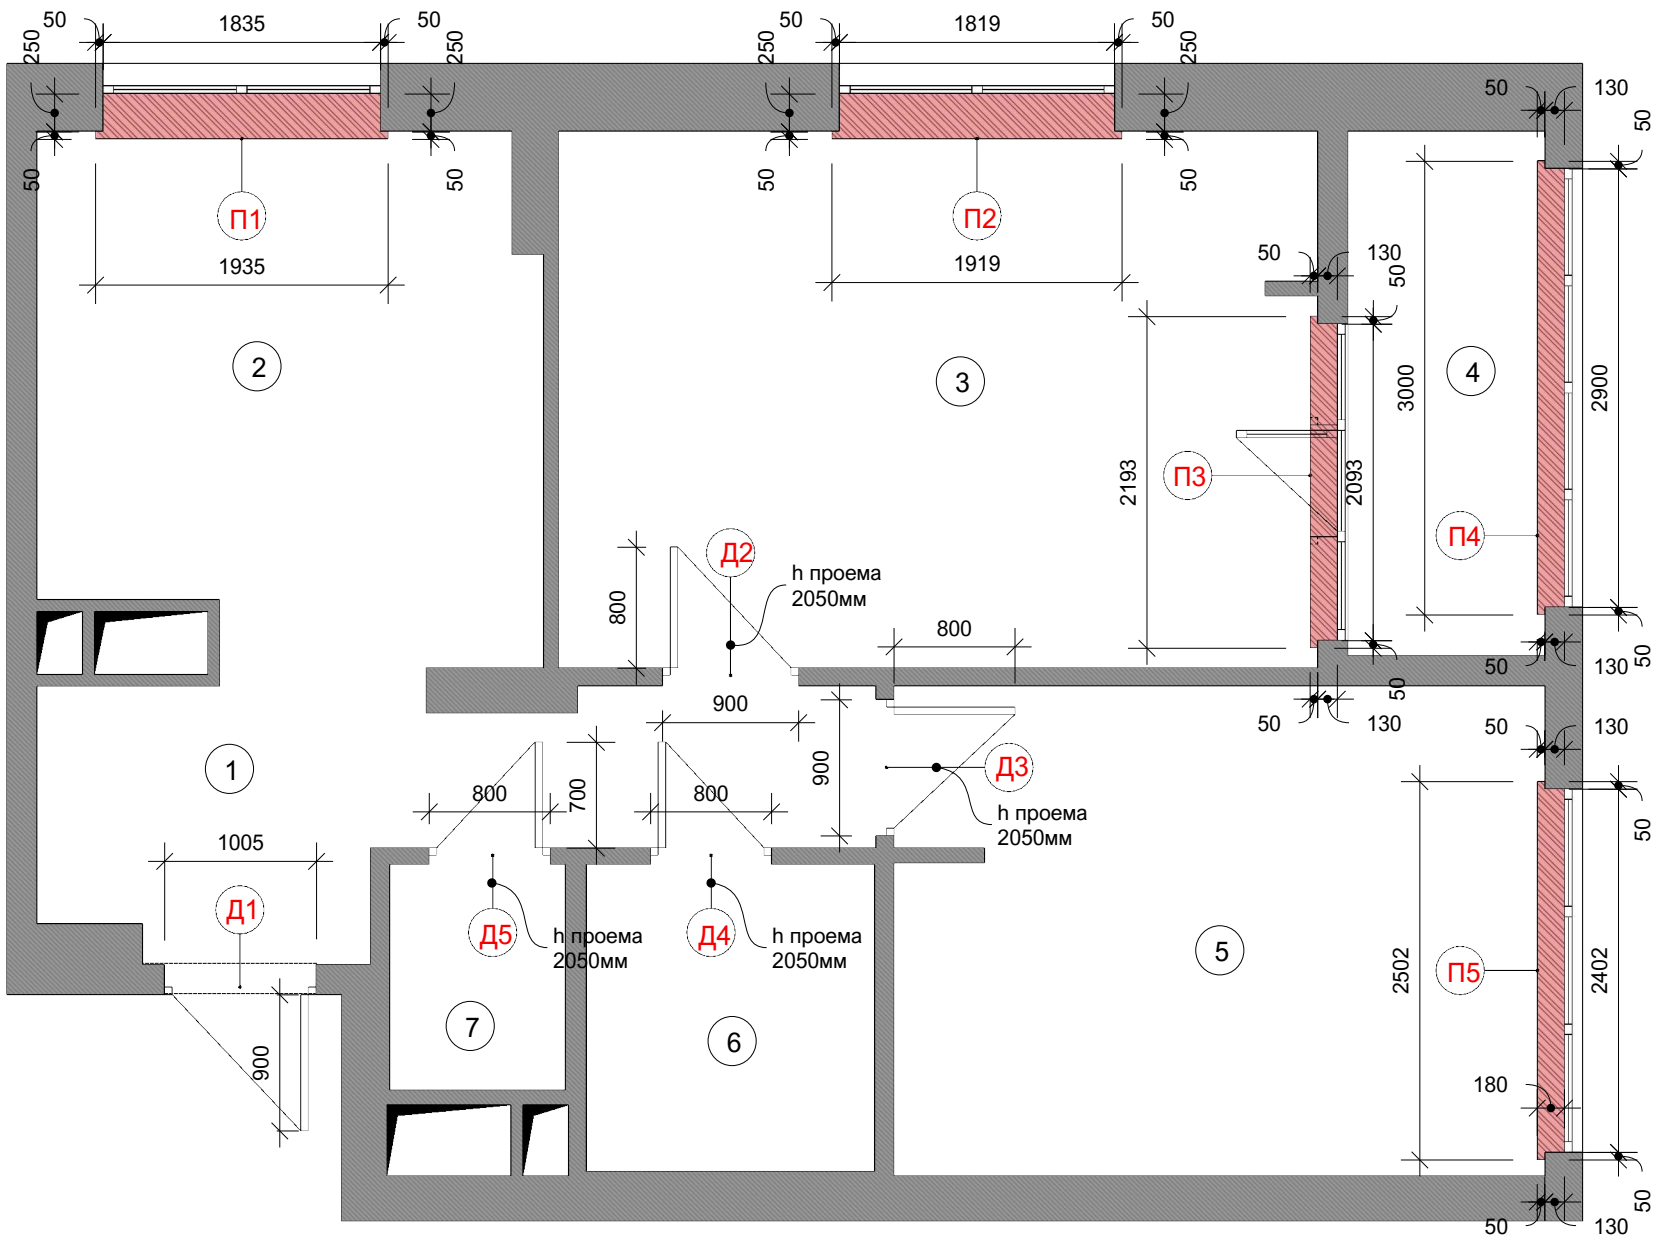

ЭКСПЛИКАЦИЯ ПОМЕЩЕНИЙ	
1	прихожая 7,8 м/кв
2	кухня 11,2 м/кв
3	гостиная 18 м/кв
4	лоджия 4,5 м/кв
5	спальня 14 м/кв
6	душевая 4,1 м/кв
7	гостевой санузел 1,9 м/кв
общая площадь 61,5 м/кв	


УСЛОВНЫЕ ОБОЗНАЧЕНИЯ		ПРИМЕЧАНИЯ	
	подоконники из пластика	1	к ширине подоконника необходимо добавить 20 мм, для заведения его под раму во время монтажа
Д1	входная дверь под заказ	2	дверные проемы необходимо выдержать высотой h2050мм от уровня чистого пола
Д2	дверное полотно Porta Prima inperia - R lux, размером 800x2000 мм, белая эмаль	3	за уровень чистого пола взять уровень пола в подъезде
Д3	дверное полотно Porta Prima inperia - R lux, размером 800x2000 мм, белая эмаль		
Д4	дверное полотно Porta Prima inperia - R lux, размером 700x2000 мм, белая эмаль		
Д5	дверное полотно Porta Prima inperia - R lux, размером 700x2000 мм, белая эмаль		

ДОГОВОР
№ C0510

ПЛАН С УКАЗАНИЕМ ОТДЕЛОЧНЫХ МАТЕРИАЛОВ

Исполнитель **ZDANA**
Заказчик частное лицо
Объект квартира в ЖК «Ривер Парк»
Адрес г. Москва, ул. Корабельная, д.17, стр.2

дата 25/01/2019
версия 02

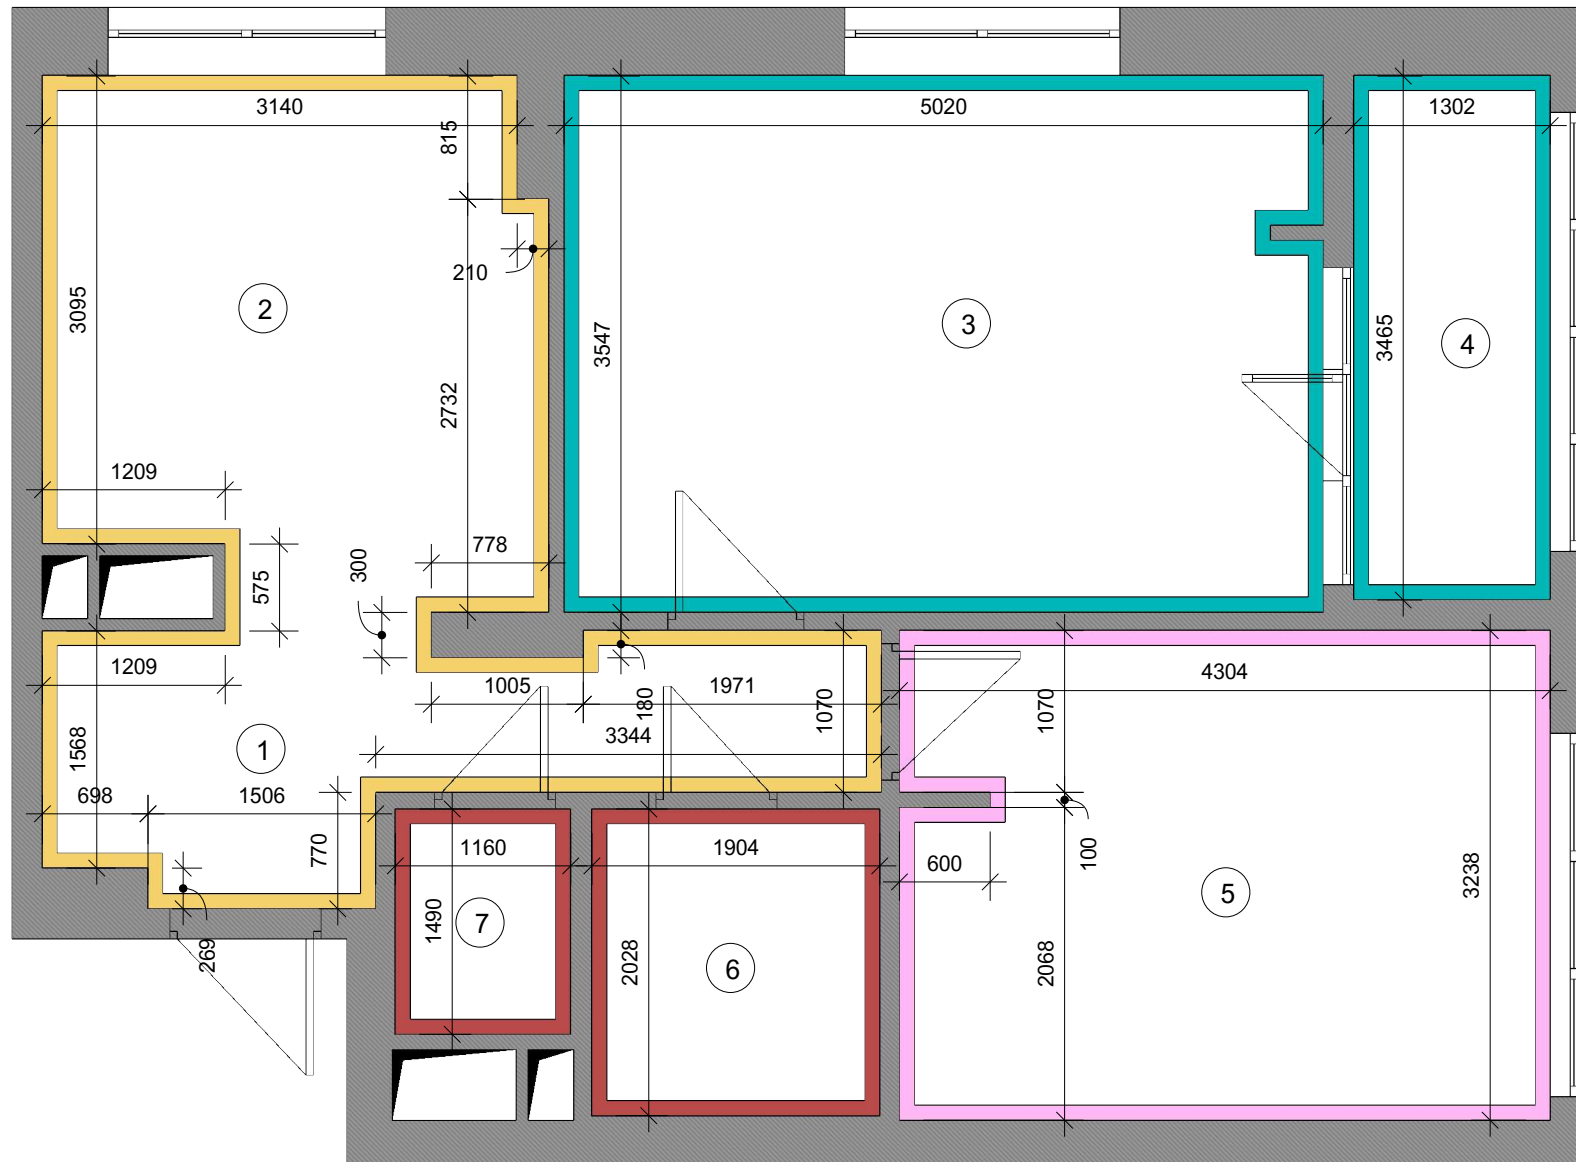


ЭКСПЛИКАЦИЯ ПОМЕЩЕНИЙ	
1	прихожая 7,8 м/кв
2	кухня 11,2 м/кв
3	гостиная 18 м/кв
4	лоджия 4,5 м/кв
5	спальня 14 м/кв
6	душевая 4,1 м/кв
7	гостевой санузел 1,9 м/кв
	общая площадь 61,5 м/кв

[illegible]

ПЛАН РАСПОЛОЖЕНИЯ КОНДИЦИОНЕРОВ

Исполнитель **ZDANA**
Заказчик частное лицо
Объект квартира в ЖК «Ривер Парк»
Адрес г. Москва, ул. Корабельная, д.17, стр.2

дата 25/01/2019
версия 02

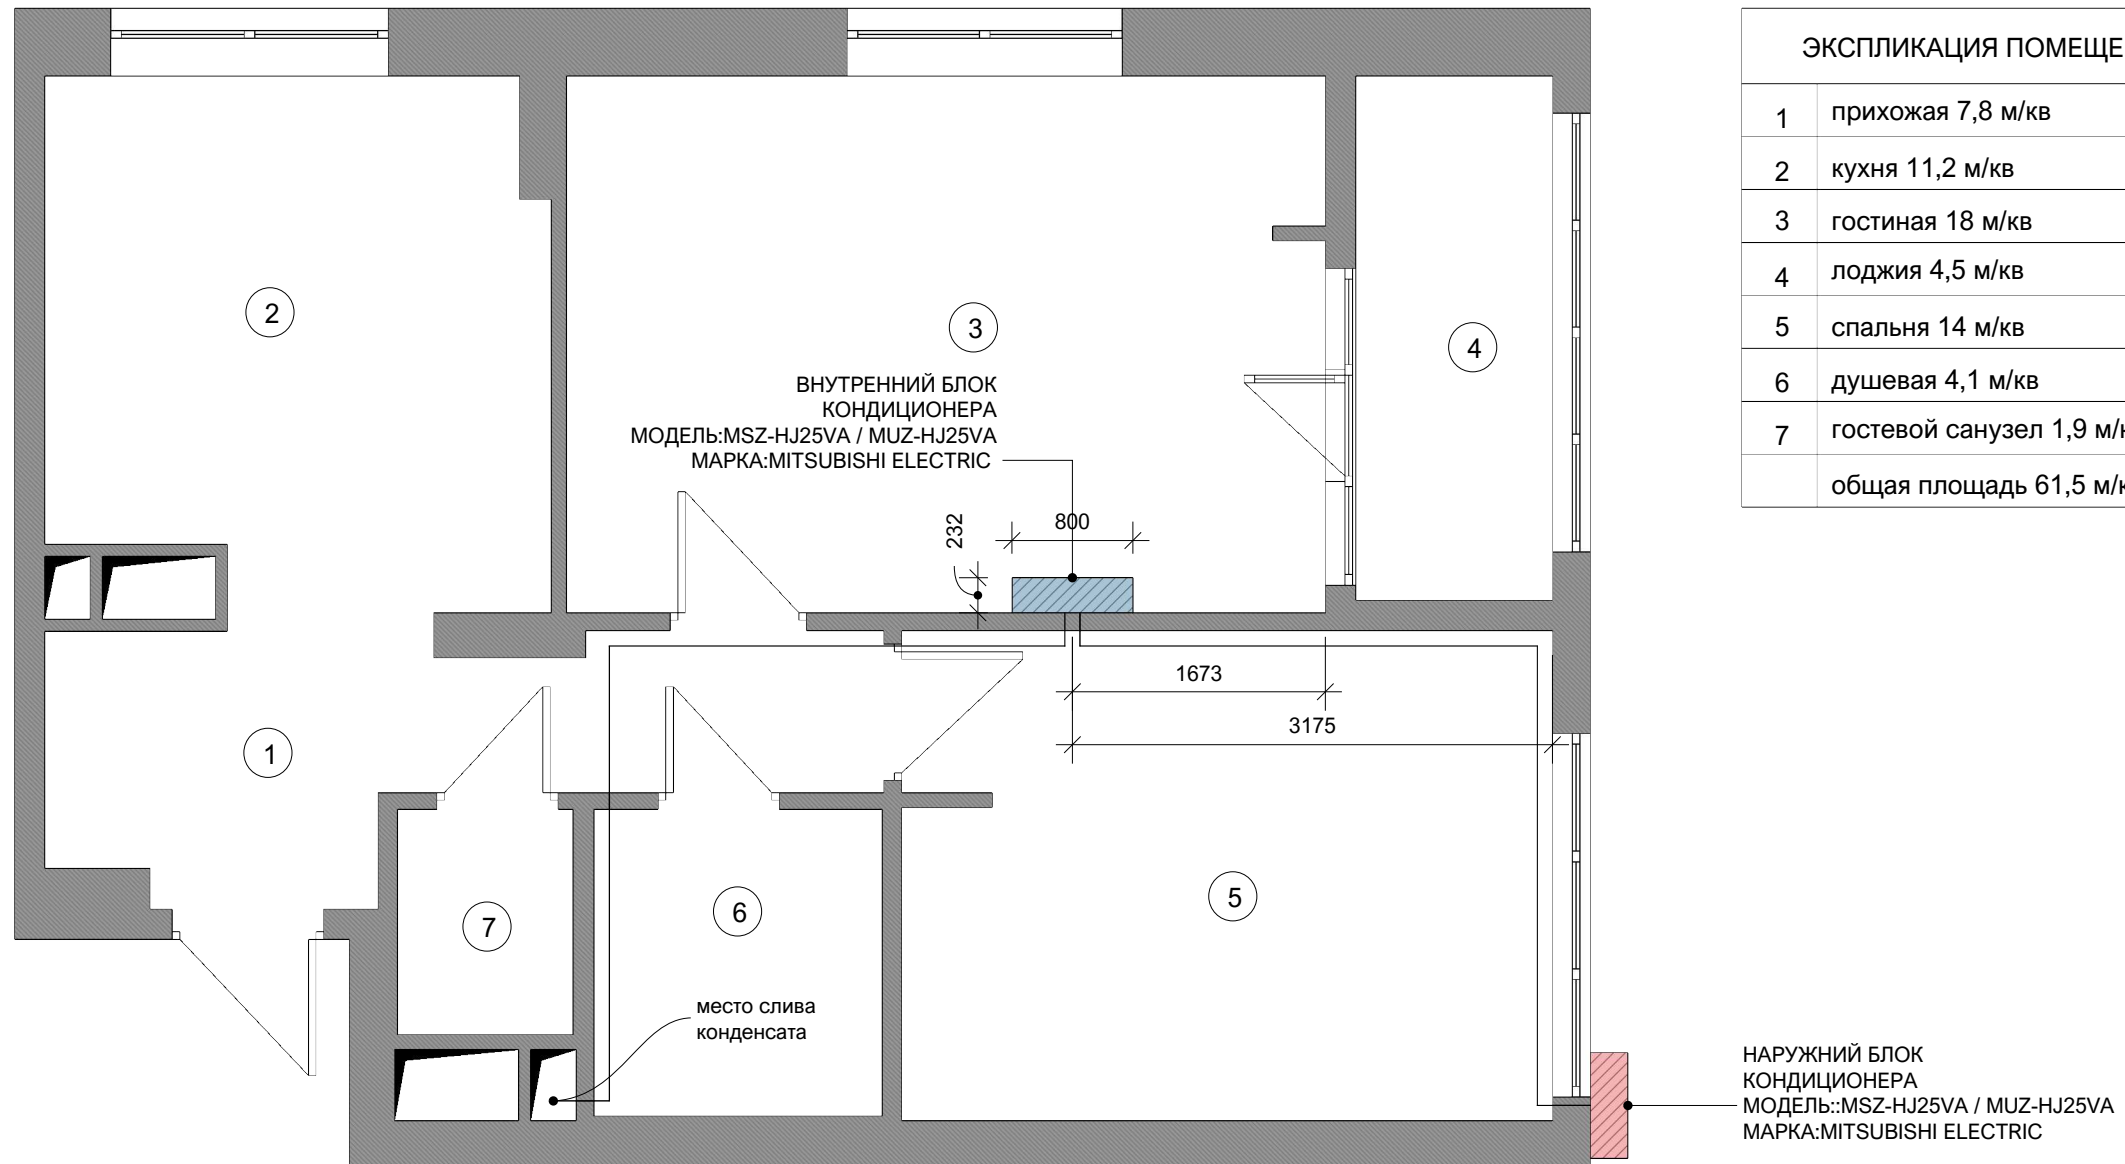[illegible]